

MÄSSOBJEKT
MESSUKOHDE

14



LOMA-ASUNTOMESSUT
KALAJOELLA 23.6.–6.7.2014



*Alltid på strandsemester!
Aina rantalomalla!*

GALLA


**HEIKIUS
HUS-TALO**



Täällä me viihdymme!



Här trivs vi!

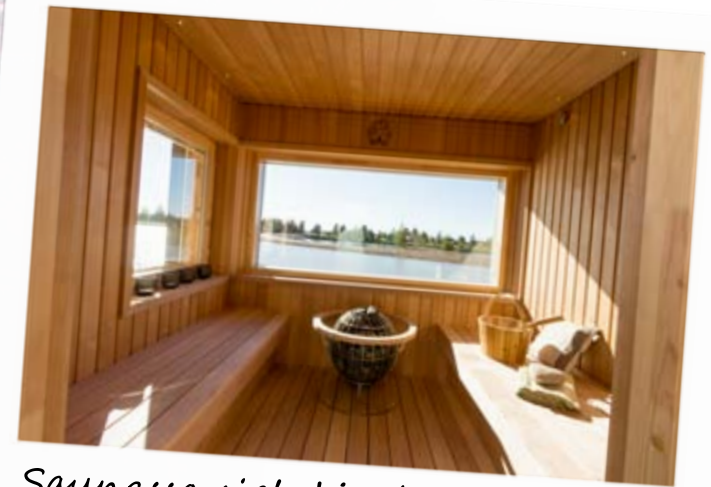

Saunassa sielukin lepää!



Bada och njut!



Calla är ett komplett utrustat, skärgårdsromantiskt fritidshem som erbjuder upplevelser året runt.

Här är det lätt att andas! Himlen sträcker sig fullkomligt fri och böljorna tar vid där terrassen slutar. Genom fönstren i tornrummet och vardagsrummet glittrar havet i morgonsolen och önskar lekfullt god morgon.

Vid behov kan utrymmena stå värd för ett större sällskap. Sommartid lockar de vidsträckta terrasserna till vila, lek och livliga grillfester – tack vare takplatsen oavsett väder. Det finns tre sovrum och dessutom flera sovplatser uppe på loftet. I biltaket och förrådet finns extra utrymme för förvaring av till exempel sport- och fiskeredskap.

Den separata strandbastun är sommarkvällarnas största fröjd. Från trappan kan du hoppa rakt i vågornas uppfriskande famn. Vintertid erbjuder bastun avkoppling för både kropp och själ efter en skid- eller snöskotertur.

Calla är högkvarteret för äkta njutning och god avkoppling!

Calla on täydellisesti varustettu, saaristolaishenkinen vapaa-ajankoti, joka tarjoaa elämyksiä ympäri vuoden.

Täällä on helppo hengittää! Taivas kaareutuu täydellisen vapaana ja ulappa avautuu suoraan terassilta. Meri kimmeltelee aamuauringossa tornihuoneen ja tuvan ikkunoista toivotellen hyvät huomenet.

Tarvittaessa muunneltavaa tilaa riittää vähän suuremmallekin seurueelle. Kesäisin laajat terassialueet houkuttavat niin lepoon kuin leikeihin ja iloisten grillijuhlien järjestämiseen – katetun osuuden ansiosta sato tai paistoi. Kolmen makuuhuoneen lisäksi useita yöpymispaikkoja löytyy myös parvelta. Autokatoksessa ja varastossa on tarpeellista lisätilaa esimerkiksi urheilu- ja kalastusvälineiden säilytykseen.

Erillinen rantasauna on kesäiltojen isoin ilo. Sen portailta on helppo pulahtaa aaltojen virkistävään syleilyyn. Talvisen hiihto- tai kelkkaretken jälkeen lempeissä löylyissä rentoutuu niin ruumis kuin mielikin.

Calla on aitojen nautintojen ja hyvän elämän päämaja!





Keittiösaareke kutsuu kokkaamaan.



Även köket har en ö.



Vackra vyer från tornet.
Tunnelmia tornista.

Calla har öppen planlösning med ljusa rum. De höga in-
nertakslösningar i vardagsrummet och vid matplatsen
ger en luftig känsla.

Inredningen går i diskreta och tidlösa toner och
material, som uppmuntrar till mer personliga val av de-
taljer och färgklickar. Materialet består av bl.a. breda,
gedigna träpaneler i vitt och grått. Parkettplankgolven
är vackra och lättskötta.

Tack vare den praktiska köksön kan alla delta i mat-
lagningen i det rymliga köket. Den skärgårdsroman-
tiska köksinredningen spetsas med rostfria ytor.

Callassa on avoin pohjaratkaisu sekä valoisat huoneet.
Korkeat sisäkattoratkaisut olohuoneessa ja ruokailuti-
lassa lisäävät avaruuden tunnetta.


Rakennuksen sisäväriyty ja materiaalit ovat hillittyjä
ja ajattomia. Ne mahdollistavat persoonallisten sisus-
tuksellisten yksityiskohtien ja värien käytön. Materiaa-
leina on käytetty mm. vaaleaa ja harmaata puupaneelia.
Kauniit lattiat ovat helppohoitoista lankkuparkettia.

Kätevän keittiösaarekkeen ympärille mahtuu vaikka
koko perhe kokkaamaan. Ruostumattomat teräspinnat
terävöittävät saaristolaisromanttisia kalusteita.





SE VÅRA HUSMODELLER PÅ heikius.fi TUTUSTU MALLISTOOMME

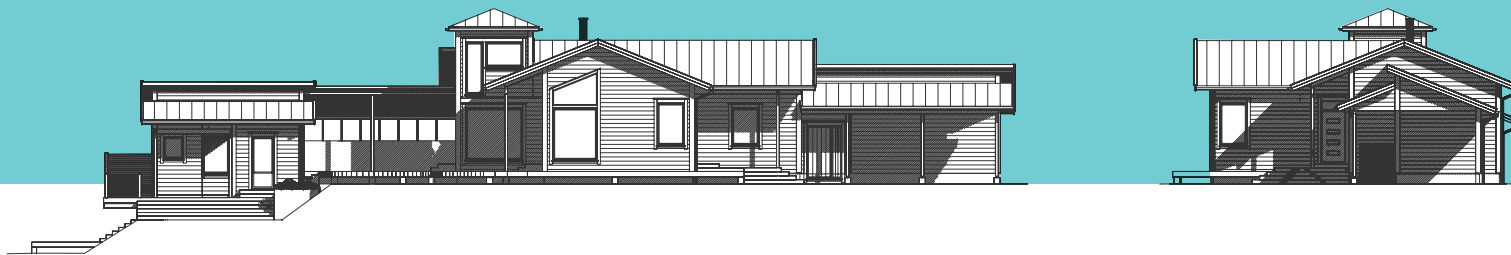


6096

6100

34092

13896

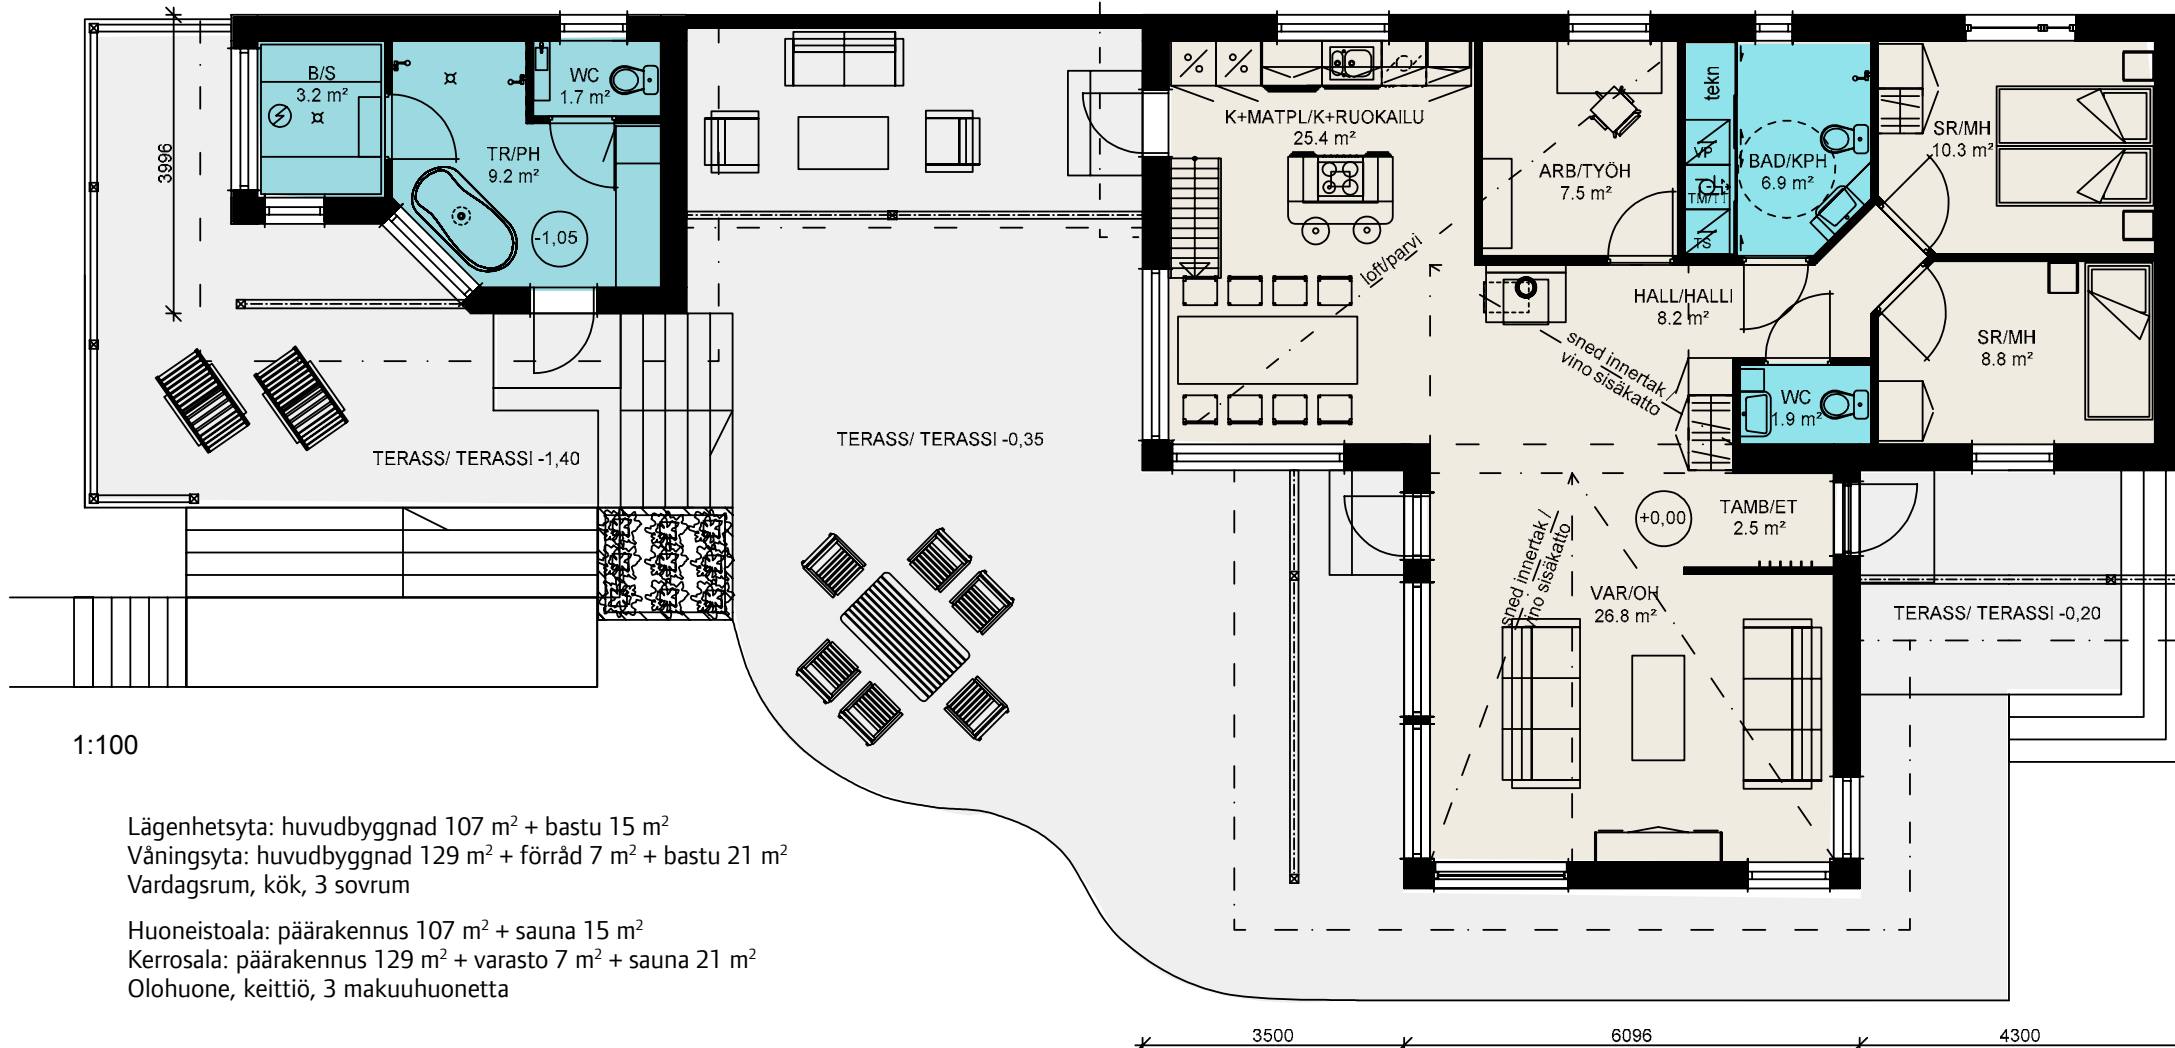

1:100

Lägenhetsyta: huvudbyggnad 107 m² + bastu 15 m²
 Våningsyta: huvudbyggnad 129 m² + förråd 7 m² + bastu 21 m²
 Vardagsrum, kök, 3 sovrum

Huoneistoala: päärakennus 107 m² + sauna 15 m²
 Kerrosala: päärakennus 129 m² + varasto 7 m² + sauna 21 m²
 Olohuone, keittiö, 3 makuuhuonetta

3500

6096

4300

Heikius Hus ute i världen
Heikius Talo maailmalla



Parhus / Paritalo "Im Finn"
Marl, Tyskland / Saksa



60 hus / 60 taloa
Uppsala, Sverige / Ruotsi



Egnahemshus / Omakotitalo
Seoul, Syd-Korea / Etelä-Korea




Egnahemshus / Omakotitalo
Reykjavik, Island / Islanti



Radhus / Rivitalo
Marbella, Spanien / Espanja



67 ekologiskt byggda lägenheter
67 ekologisesti rakennettua asuntoa
Järna, Sverige / Ruotsi

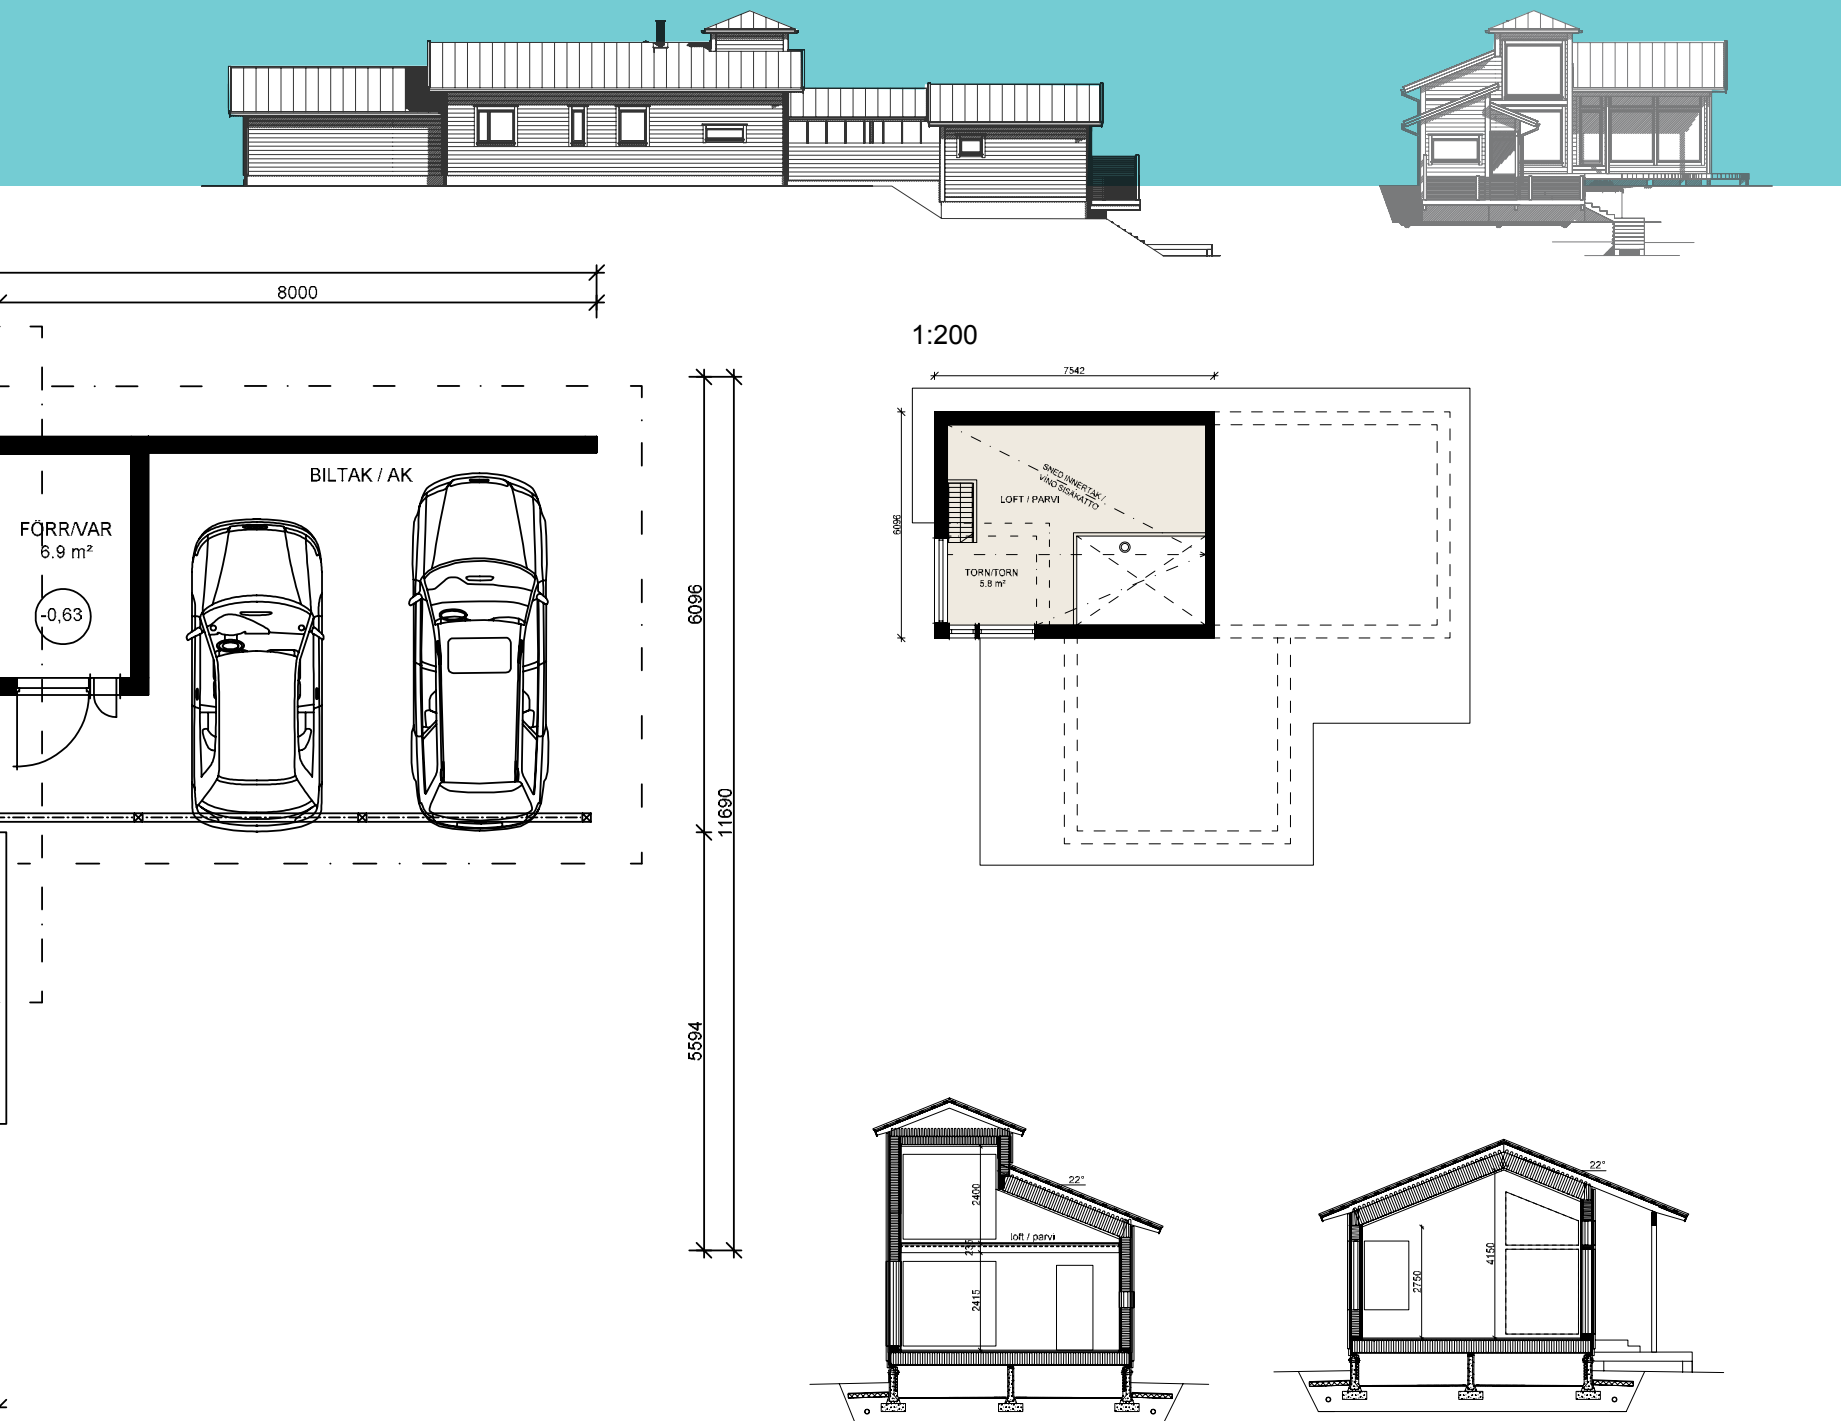

SE VÅRA HUSMODELLER PÅ heikius.fi TUTUSTU MALLISTOOMME

1

Modulproduktion vid husfabriken
Produktionen av stommen för
mässobjektet Calla inledde vi 17.4.2014.

Moduulien tuotanto talotehtaalla
Aloitimme messukohtemme Callan
rungon valmistuksen 17.4.2014.



2

Komplettering av volymentelementens insida och ytor vid husfabriken
Tilaelementtien sisätilojen ja pintojen viimeistelyä talotehtaalla



3

Montering av inredningar vid husfabriken
Kiinteiden kalusteiden asennus talotehtaalla



Byggs i fabriksmiljö, i skydd från väder och vind!
Rakennetaan tehdasolosuhteissa, säältä suojassa!

TORRT BYGGANDE!

Färdighus är ett säkert kort

När du väljer ett Heikius Färdighus byggs ditt hem i fabriksmiljö under strikt kvalitetskontroll, i skydd från väder och vind!

Med ett bekymmersfritt Färdighus kan du försäkra dig om:

- mycket snabb bygg- och monterings tid.
- hållbar tidtabell och budget.
- ett ekologiskt hållbart lågenergihus.

Färdighus fås även enligt egna önskemål. Du kan forma huset till ditt eget drömhjem och så att det passar just din tomt! Paneler, fönsterlösningar, burspråk, terrasser, balkonger, ytmaterial och inredning... Du bestämmer!

Heikius – Personligare Huspaket.



4

Modulerna transporteras som specialtransport nattetid. Tilaelementit kuljetetaan tontille erikoiskuljetuksena yöllä.



5

Montering av volymentelementen på grunden och komplettering av förtillverkade byggnadsdelar. Tilalementtien asennus perustukselle ja tehtaalla valmistettujen rakenteiden viimeistely.



Modulerna till huvudbyggnaden anlände 19.5.2014. Päärakennuksen moduulit saapuivat rakennuspaikalle 19.5.2014.

KUIVASSA RAKENETTU!

Valmistalo on varmempi valinta

Kun valitset Heikius Valmistalon, kotisi rakennetaan tehdasolosuhteissa tarkan laadun valvonnan alla ja taatusti säiltä suojassa!

Valitsemalla huolettoman Valmistalon varmistat:

- erittäin nopean rakennus- ja pystytysajan.
- pitävän aikataulun ja budjetin.
- ekologisesti kestävämmän matalaenergiatalon.

Valmistalot saat makusi mukaan. Voit muokata oman toivekotisi sopimaan juuri sinun tontillesi. Paneloinnit, ikkunaratkaisut, erkkerit, terassit, parvekkeet, pintamateriaalit ja sisustus... Sinä päätät!

Heikiukselta saat valmista joustavammin ja yksilöllisemmin!



14.6.2014 var hela vårt mässobjekt komplett med byggnader, terrasser och gårdsområden klart.

14.6.2014 oli koko messukohteemme kaikkine rakennuksineen, terasseineen ja piha-alueineen täysin valmis.

Yhteistyökumppanit / Samarbetspartners

AMARILLO
KEITTIÖT

Atljé Sixten Ahlsved

BCE
Vanikkaa peruslaatu!
BCE-collect www.bce.nu

Benders
www.benders.fi

BOK'S
OFFICE

Casa Cerámica

Thinking of you
Electrolux



VIKSTRÖM

Hela regionens plåtvaruhus.
Koko seudun peltivaratalo.

E.T. Listat Oy

Fennia

GRANHOLM
SAARINEN

HARVIA

HUNTON

IDO

kaski

KNAUF
Kaikki kipsistä

MASKU

MATTIOVI

oras

Ab PÄRAS Oy
www.paras.fi

PARLA®
www.parla.fi

PAROC®
YOUR ENERGY IN MIND

PENTIK®

poolspa.fi

SIPARILA
WOOD FOR LIVING

SVEDBERGS®

tiivi ENEMMÄN
KUIN KUKKUNA

uponor

Uunisevät
Suomen kauneimmat välisevät laikat
www.uunisevat.fi

Vasara
VAASAN VÄRI OY
VASA FÄRG AB

enervent®

Westwood

PORTAAT TRAPPOR



Mer Färdigt – flexibelt och bekymmersfritt!

På de följande sidorna presenterar vi några av våra populäraste Färdig-hus-modeller. Modellerna levereras som volymentelement.

Från oss får du personligt planerat främhus, färdigbyggt!

Ditt hus levereras nyckelfärdigt till tomten som färdigt inredda volymer.



Lisää Valmista – joustavammin, huolettomasti!

Seuraavilla sivuilla esittelemme joitakin suosituimmista tilaelementeinä toimitettavista Valmistalo-malleistamme.

Meiltä saat yksilöllisesti suunnitellut unelmatalot valmiiksi rakennettuna!


Talosi toimitetaan tontille valmiiksi sisustettuina moduleina ja luovutetaan sinulle täysin muuttovalmiina, avaimet käteen -periaatteella.


FRESIA II

Lägenhetsyta / huoneistoala **77 m²**
Väningsyta / kerrosala **91 m²**

Kompakta Fresia II utnyttjar kvadratmetrarna effektivt. Från vardagsrummet har du fin utsikt över terrassen.

Kompaktissa Fresia II:ssa neliöt on käytetty tehokkaasti. Tupakeittiö/olohuoneesta on mukavat näkymät terassille ja pihalle.

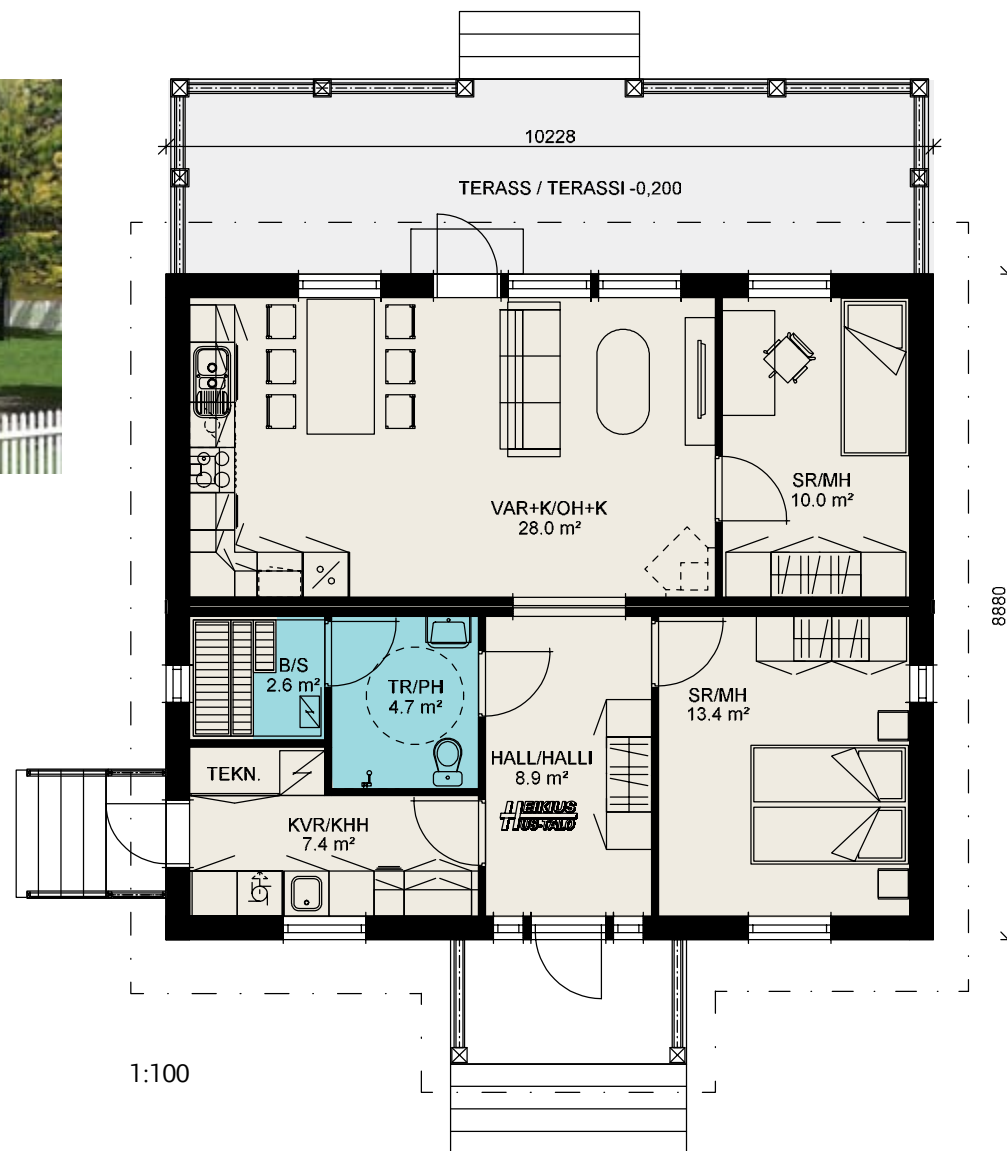

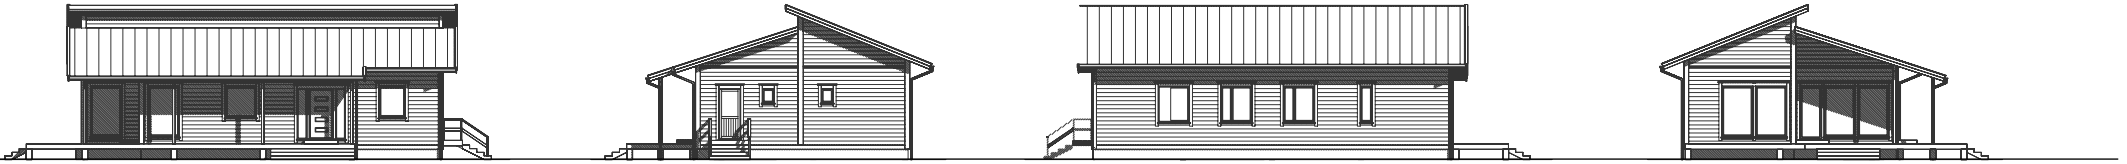


SYRENA

Lägenhetsyta / huoneistoala **106 m²**
 Väningsyta / kerrosala **123 m²**

Syrena har en öppen planlösning där kök, matplats och vardagsrum utgör en rymlig helhet. Terrassen sträcker sig längs husets framsida och de tre sovrummen ligger invid varandra mot baksidan.

Syrenassa on avoin pohjaratkaisu, jossa keittiö, ruokailutila ja olohuone muodostavat kodin sydämen, jota terassit kiertävät kahdella seinustalla. Makuuhuoneet sijaitsevat taempana omassa rauhassaan.



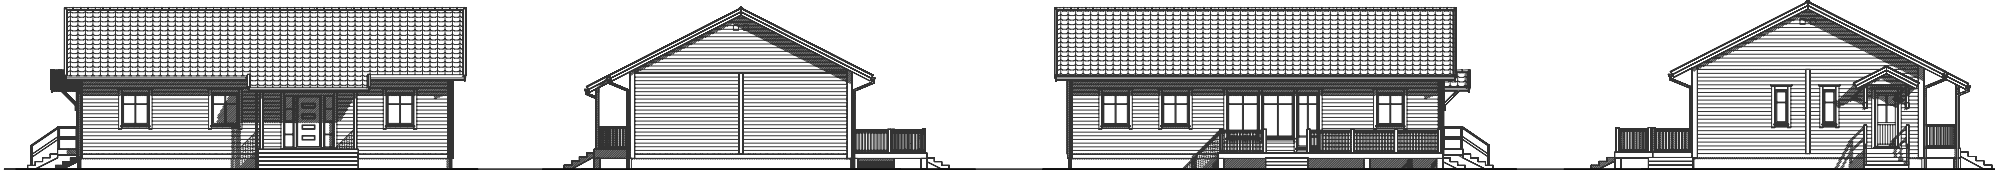



VINBÄR B

Lägenhetsyta / huoneistoala **116 m²**
 Våningsyta / kerrosala **133 m²**

Vinbär B är en generöst tilltagen modell. Förutom den stora ytan med öppet kök finns tre-fyra sovrum där var och en kan gå in till sig.



Vinbär B on mukavan kokoinen talo vähän isommallekin perheelle. Talon keskellä on iso tupakeittiö/olohuone ja makuuhuoneita, joista löytyy jokaiselle rauhallinen soppi, on kolme-neljä.

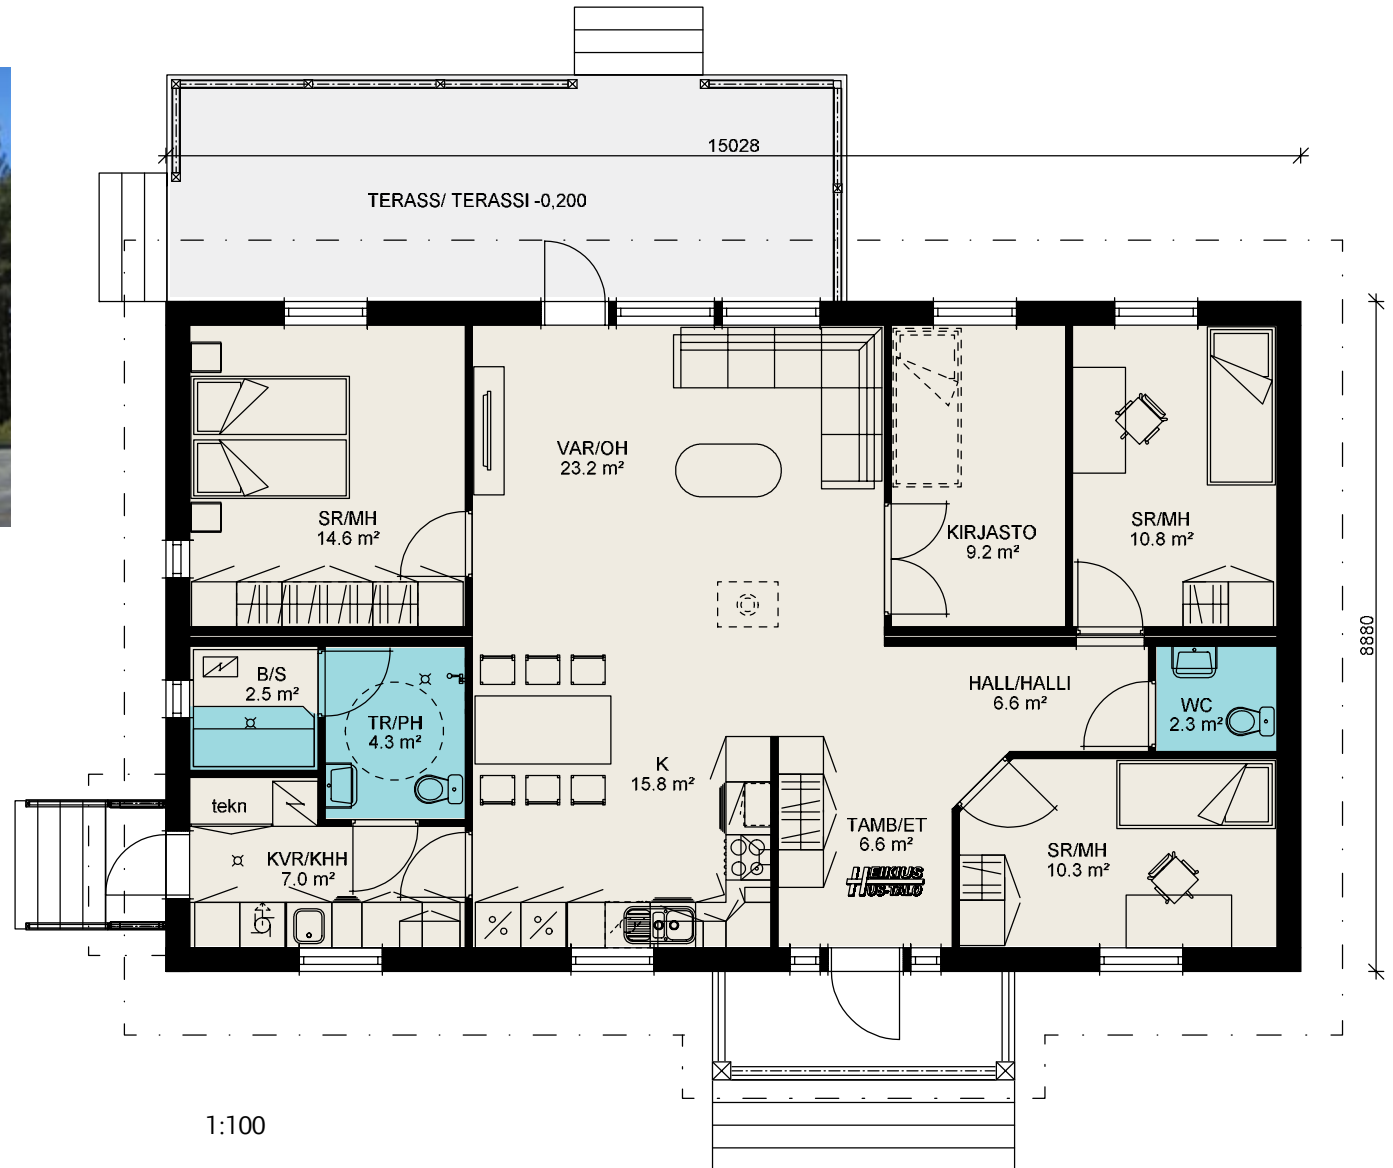

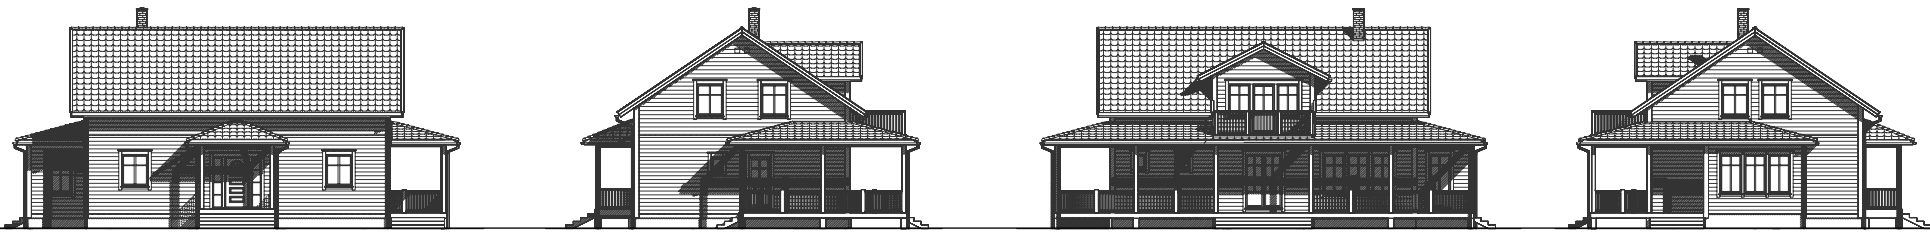


PLOMMON

Lägenhetsyta / huoneistoala $105 + 73 = 178 \text{ m}^2$
 Våningsyta / kerrosala $122 + 79 = 201 \text{ m}^2$

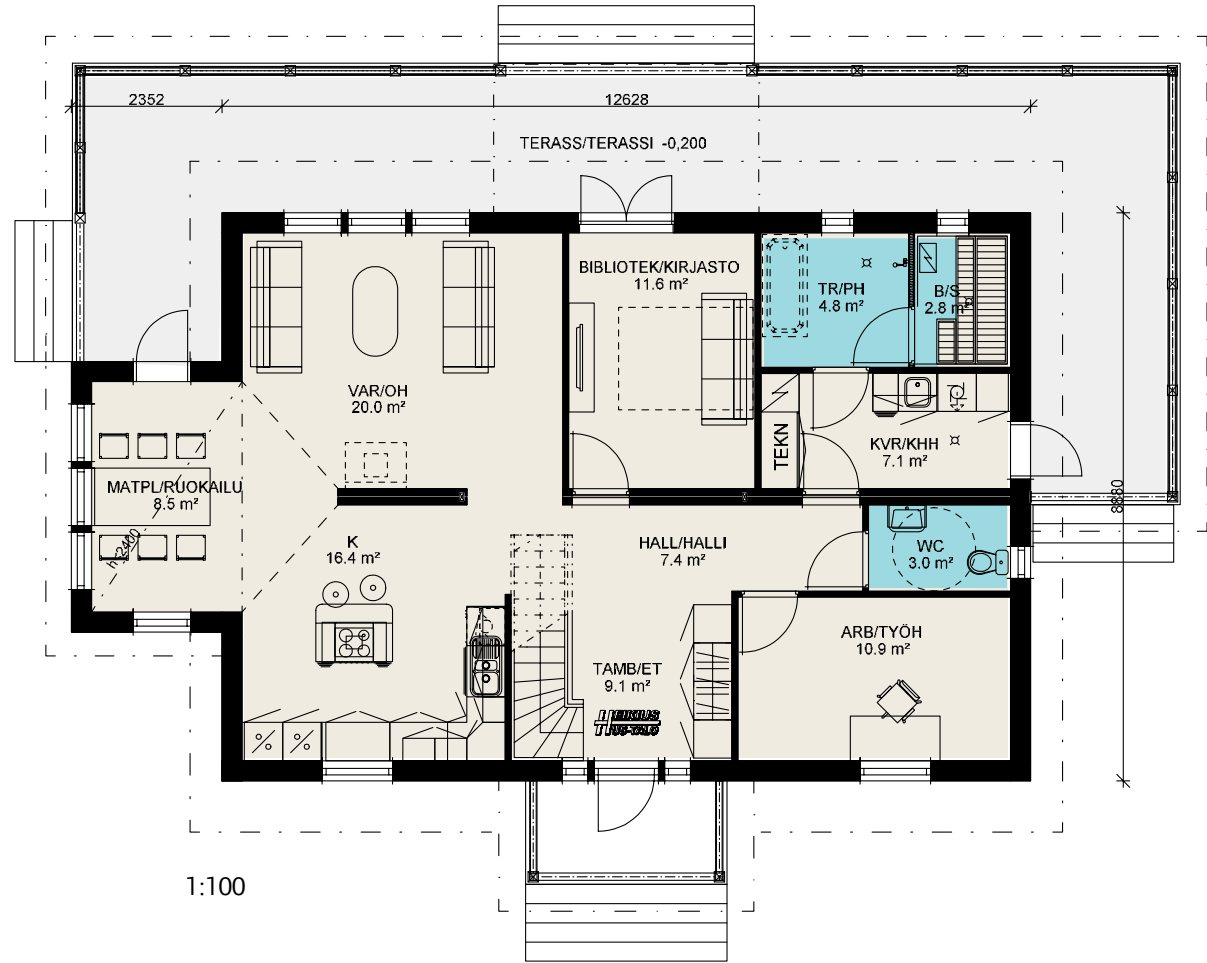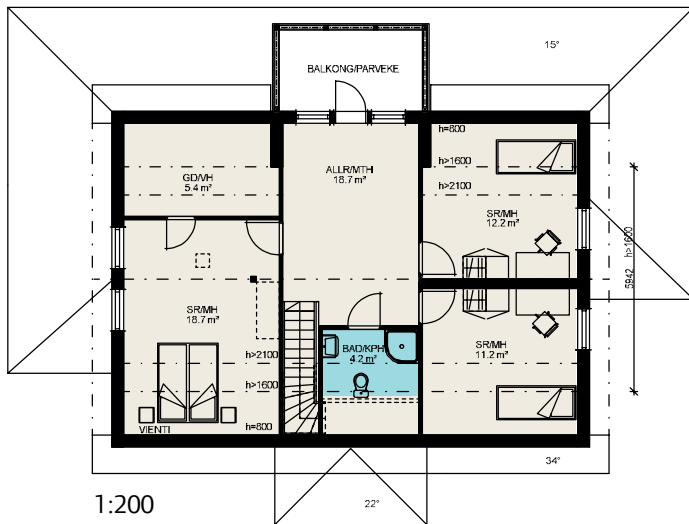

Plommon hälsar dig välkommen med en ståtlig veranda i amerikansk stil. På nedre våningen finns alla gemensamma utrymmen praktiskt samlade, medan sovrummen samsas på övre våningen.

Plommonin tunnastat mahtavasta amerikkalaistyylisestä terassista, joka kiertää taloa kolmella suunnalla. Kaikki olo-, työtilat ja saunasasto on sijoitettu käytännöllisesti alakertaan. Makuuhuoneet sijaitsevat yläkerran rauhassa.

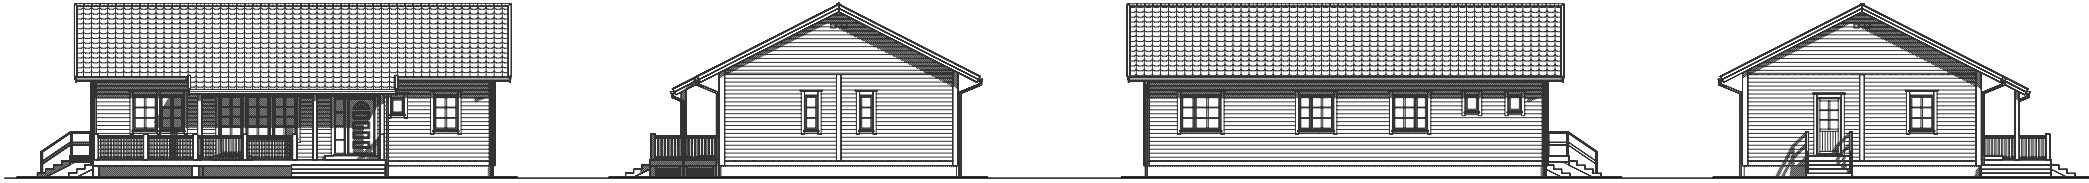


NYPON



Lägenhetsyta / huoneistoala 115 m²
 Väningsyta / kerrosala 134 m²

Nypons terrass sträcker sig längs hela vardagsrummet och kombinerar behändigt inne- och uteutrymmen. De fyra sovrummen garanterar att hela familjen, eller släkt och vänner, får plats samtidigt.

Nyponissa sisäänkäynti, oleskelutilat ja keittiö avautuvat etupihan puolelle. Niiden edessä on tilava terassi. Neljä makuuhuonetta takaavat, että tilaa riittää myös satunnaisille vieraille.

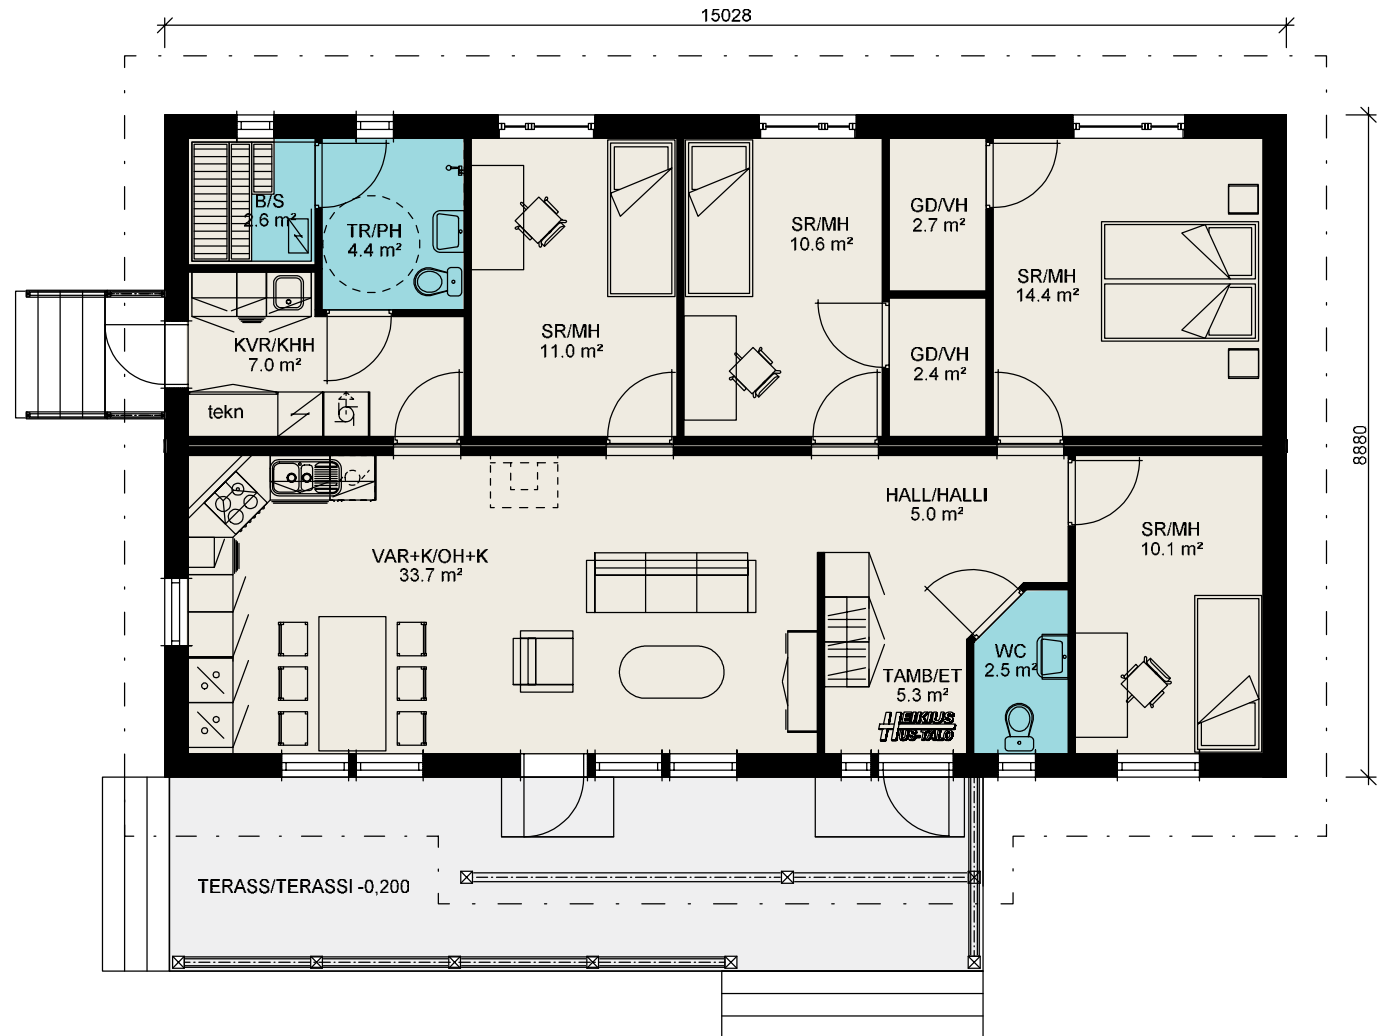

1:100

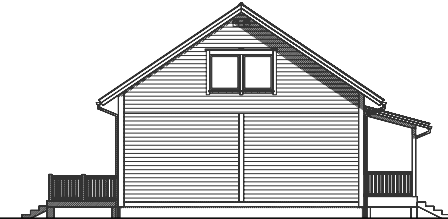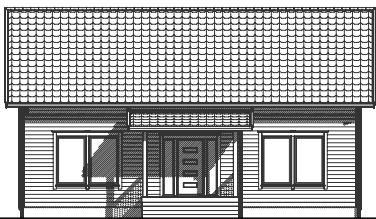


HALLON B

Lägenhetsyta / huoneistoala
Väningsyta / kerrosala


96 + 52 = 148 m²
112 + 55 = 167 m²

Hallon B är ett näpet alternativ med separat kök. Här hålls var sak på sin plats. Lägg också märke till den direkta utgången från badtuavdelningen till terrassen. Två sovrum ligger på första plan och tre vältilltagna sovrum till finns på andra våningen.

Hallon B:ssä keittiö on erillään oleskelutiloista, mikä sopii niille, jotka eivät tupakeittiöstä piittaa. Huomaa myös suora käynti saunaoastolta takaterassille. Makuuhuoneita on alakerassa kaksi ja yläkerrassa kolme reilunkokoista lisää!

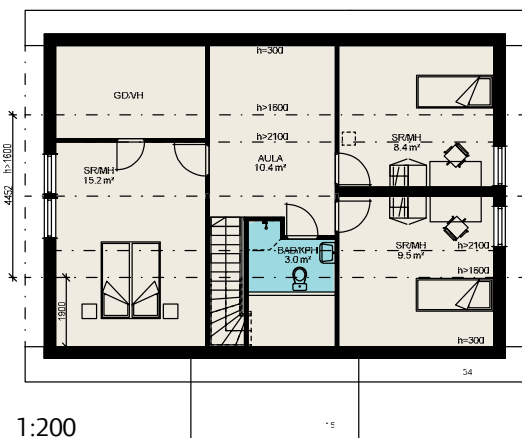

1:200

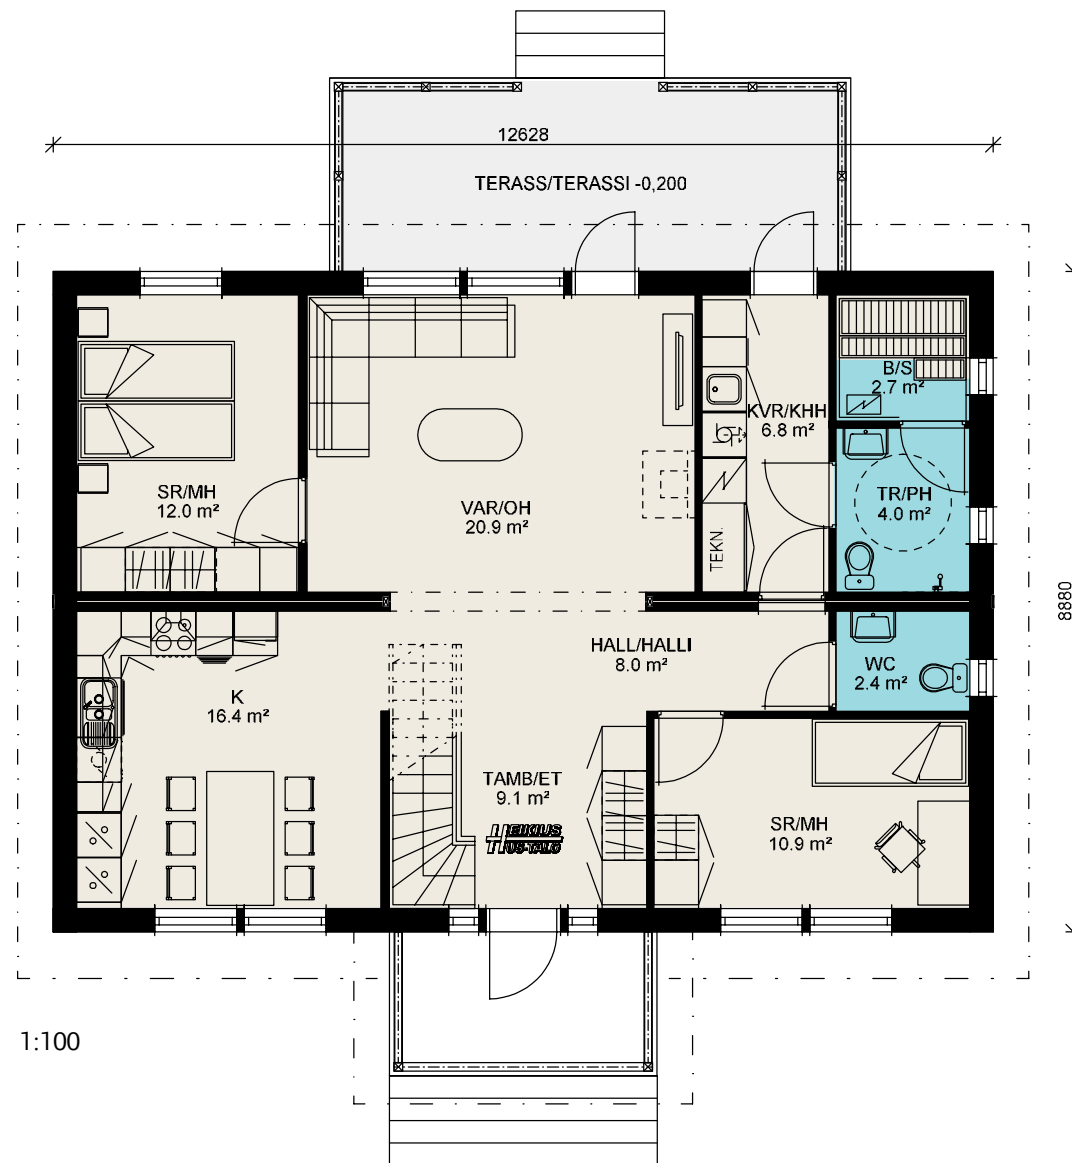

1:100

SE VÅRA HUSMODELLER PÅ heikius.fi TUTUSTU MALLISTOOMME



LOMA-ASUNTOMESSUT
KALAJOELLA 23.6. - 6.7.2014



Familjeföretaget Heikius Hus-Talo grundades 1966 och har sedan dess varit en föregångare inom storelement- och volymhusbyggandet i Finland. All tillverkning sker i företagets husfabrik i Kaitso i Vörå, Österbotten. En del av produktionen exporteras till bl.a. Sverige, Norge, Spanien, Frankrike, Island, Ryssland och Syd-Korea.

Heikius Hus-Talo on yksi suur- ja tilaelementtirakentamisen uranuurtajista Suomessa. Yritys on jo vuonna 1966 perustettu perheyhtiö. Kaikki tuotanto tapahtuu yhtiön talotehtaalla Kaitsoissa Vöyrillä, Pohjanmaalla. Yhtiöllä on myös vientiä ulkomaille mm. Ruotsiin, Norjaan, Espanjaan, Ranskaan, Islantiin, Venäjälle ja Etelä-Koreaan.

Endast fantasin sätter gränserna

Förutom en föregångare inom finländska volyelementhus är Heikius Hus också en expert inom flexiblare byggande av storelementhus. När vi bygger storelementhus är det endast fantasin som sätter gränserna. Elementhusen tillverkas enligt kundens egna önsknings, planerat tillsammans med oss eller enligt arkitektritningar. Väljer du ett elementhus så levererar vi väggarna som element, mellanbjälklag och takstolar samt monterar enligt överenskommelse.

På fritidsbostadsmässan i Kalajoki presenterar vi elementhuset nr 4 som är ritat av arkitekt Heikki Aitoaho.

Vain mielikuvitus rajana

Heikius Talo on paitsi suomalaisen tilaelementtirakentamisen uranuurtaja myös joustavamman suurelementtirakentamisen asiantuntija. Suurelementeistä rakennettaessa vain mielikuvitus on rajana. Suunnittelemme toivekodin yhdessä asiakkaan kanssa tai toteutamme kohteen asiakkaan toimitusten piirrosten pohjalta. Jos valitset elementtitalon, toimitus sisältää seinät suurelementteinä, välipohjarakenteet ja kattotuolit sekä asennuksen sopimuksen mukaan.

Kalajoen Loma-asuntomessuilla esittelemme suurelementeistä toteutetun kohteen nro 4, jonka on suunnitellut arkkitehti Heikki Aitoaho.



Since 1966
**HEIKIUS
HUS-TALO**

Ab Heikius Hus-Talo Oy
Vasavägen 674
FI - 667 10 Kaitso
www.heikius.fi

Puh./ Tel. +358 - (0)103 20 60 80
Fax +358 (0)6 - 383 56 51