


DAGHEM/PÄIVÄKOTI 209 m²

**HEIKIUS
HUS-TALO**




*Tehokasta rakentamista kuivissa sisätiloissa.
Torrt och effektivt byggande inomhus.*

24584

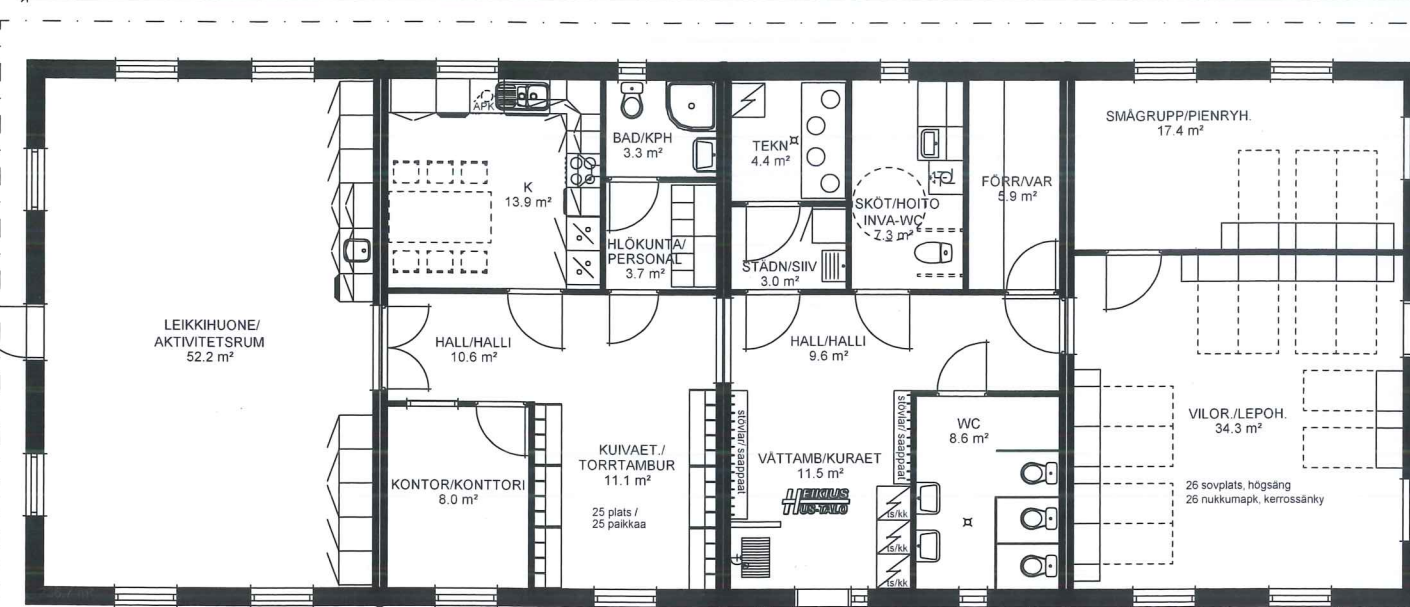

DAGHEM / PÄIVÄKOTI 209 m²
Lägenhetsyta/huoneistoala= 209,0 m²
Väningsyta/kerrosala= 237,0 m²
+4,77 Skala 1:125

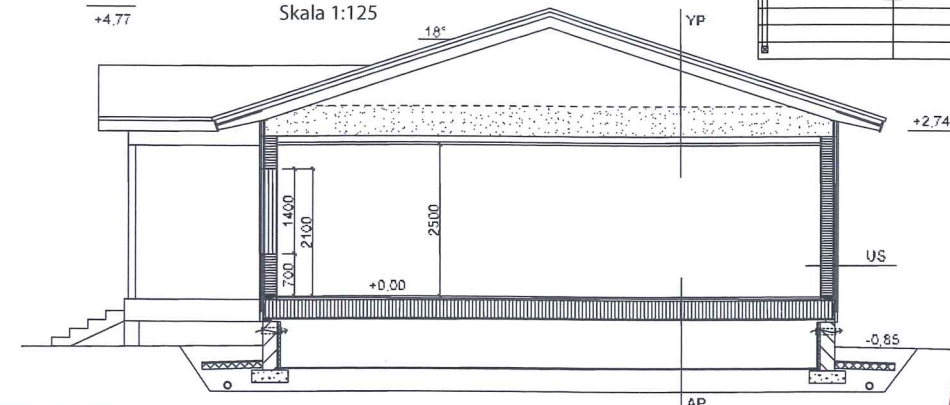

Valmispäiväkoti - Färdigdaghem
www.heikius.fi

+ 0103 20 60 80



**PÄIVÄKODIT
DAGHEM**

*Päiväkoti tuli pyörillä.
Ett daghem kom lastat.*



www.heikius.fi

DAGHEM/PÄIVÄKOTI 365 m²

Daghemmet tillverkas som färdigt inredda moduler i fabrik, torrt och effektivt. Montering på beställarens grund går snabbt och daghemmet är färdigt på ca en vecka.

Standardutrustningen innehåller bla:

- vattenburen golvvärme
- bergvärme eller fjärrvärme
- ventilation med återvinning
- kakel i wc
- klädskap
- akustiktak
- ledbelysning

Som tillval fås bla:

- väggfasta sängar
- köksmaskiner

Begär offert!

Päiväkoti tehdään valmiiksi sisustetuiksi moduuleiksi tehtaalla, kuivassa ja tehokkaasti. Asennus tilaajan perustukselle käy nopeasti ja päiväkotito on valmis noin viikossa.

Vakiovarustus sisältää mm:

- vesikiertoisen lattialämmityksen
- maalämmön tai kaukolämmön
- ilmastoinnin lämmöntalteenotolla
- kaakelit WC:ssä
- vaatekaapit
- akustiikkikatto
- ledvalaistus

Lisävarustuksena on mahdollista saada mm:

- seinään kiinnitetyt sängyt
- keittiökoneet

Pyydä tarjous!

