


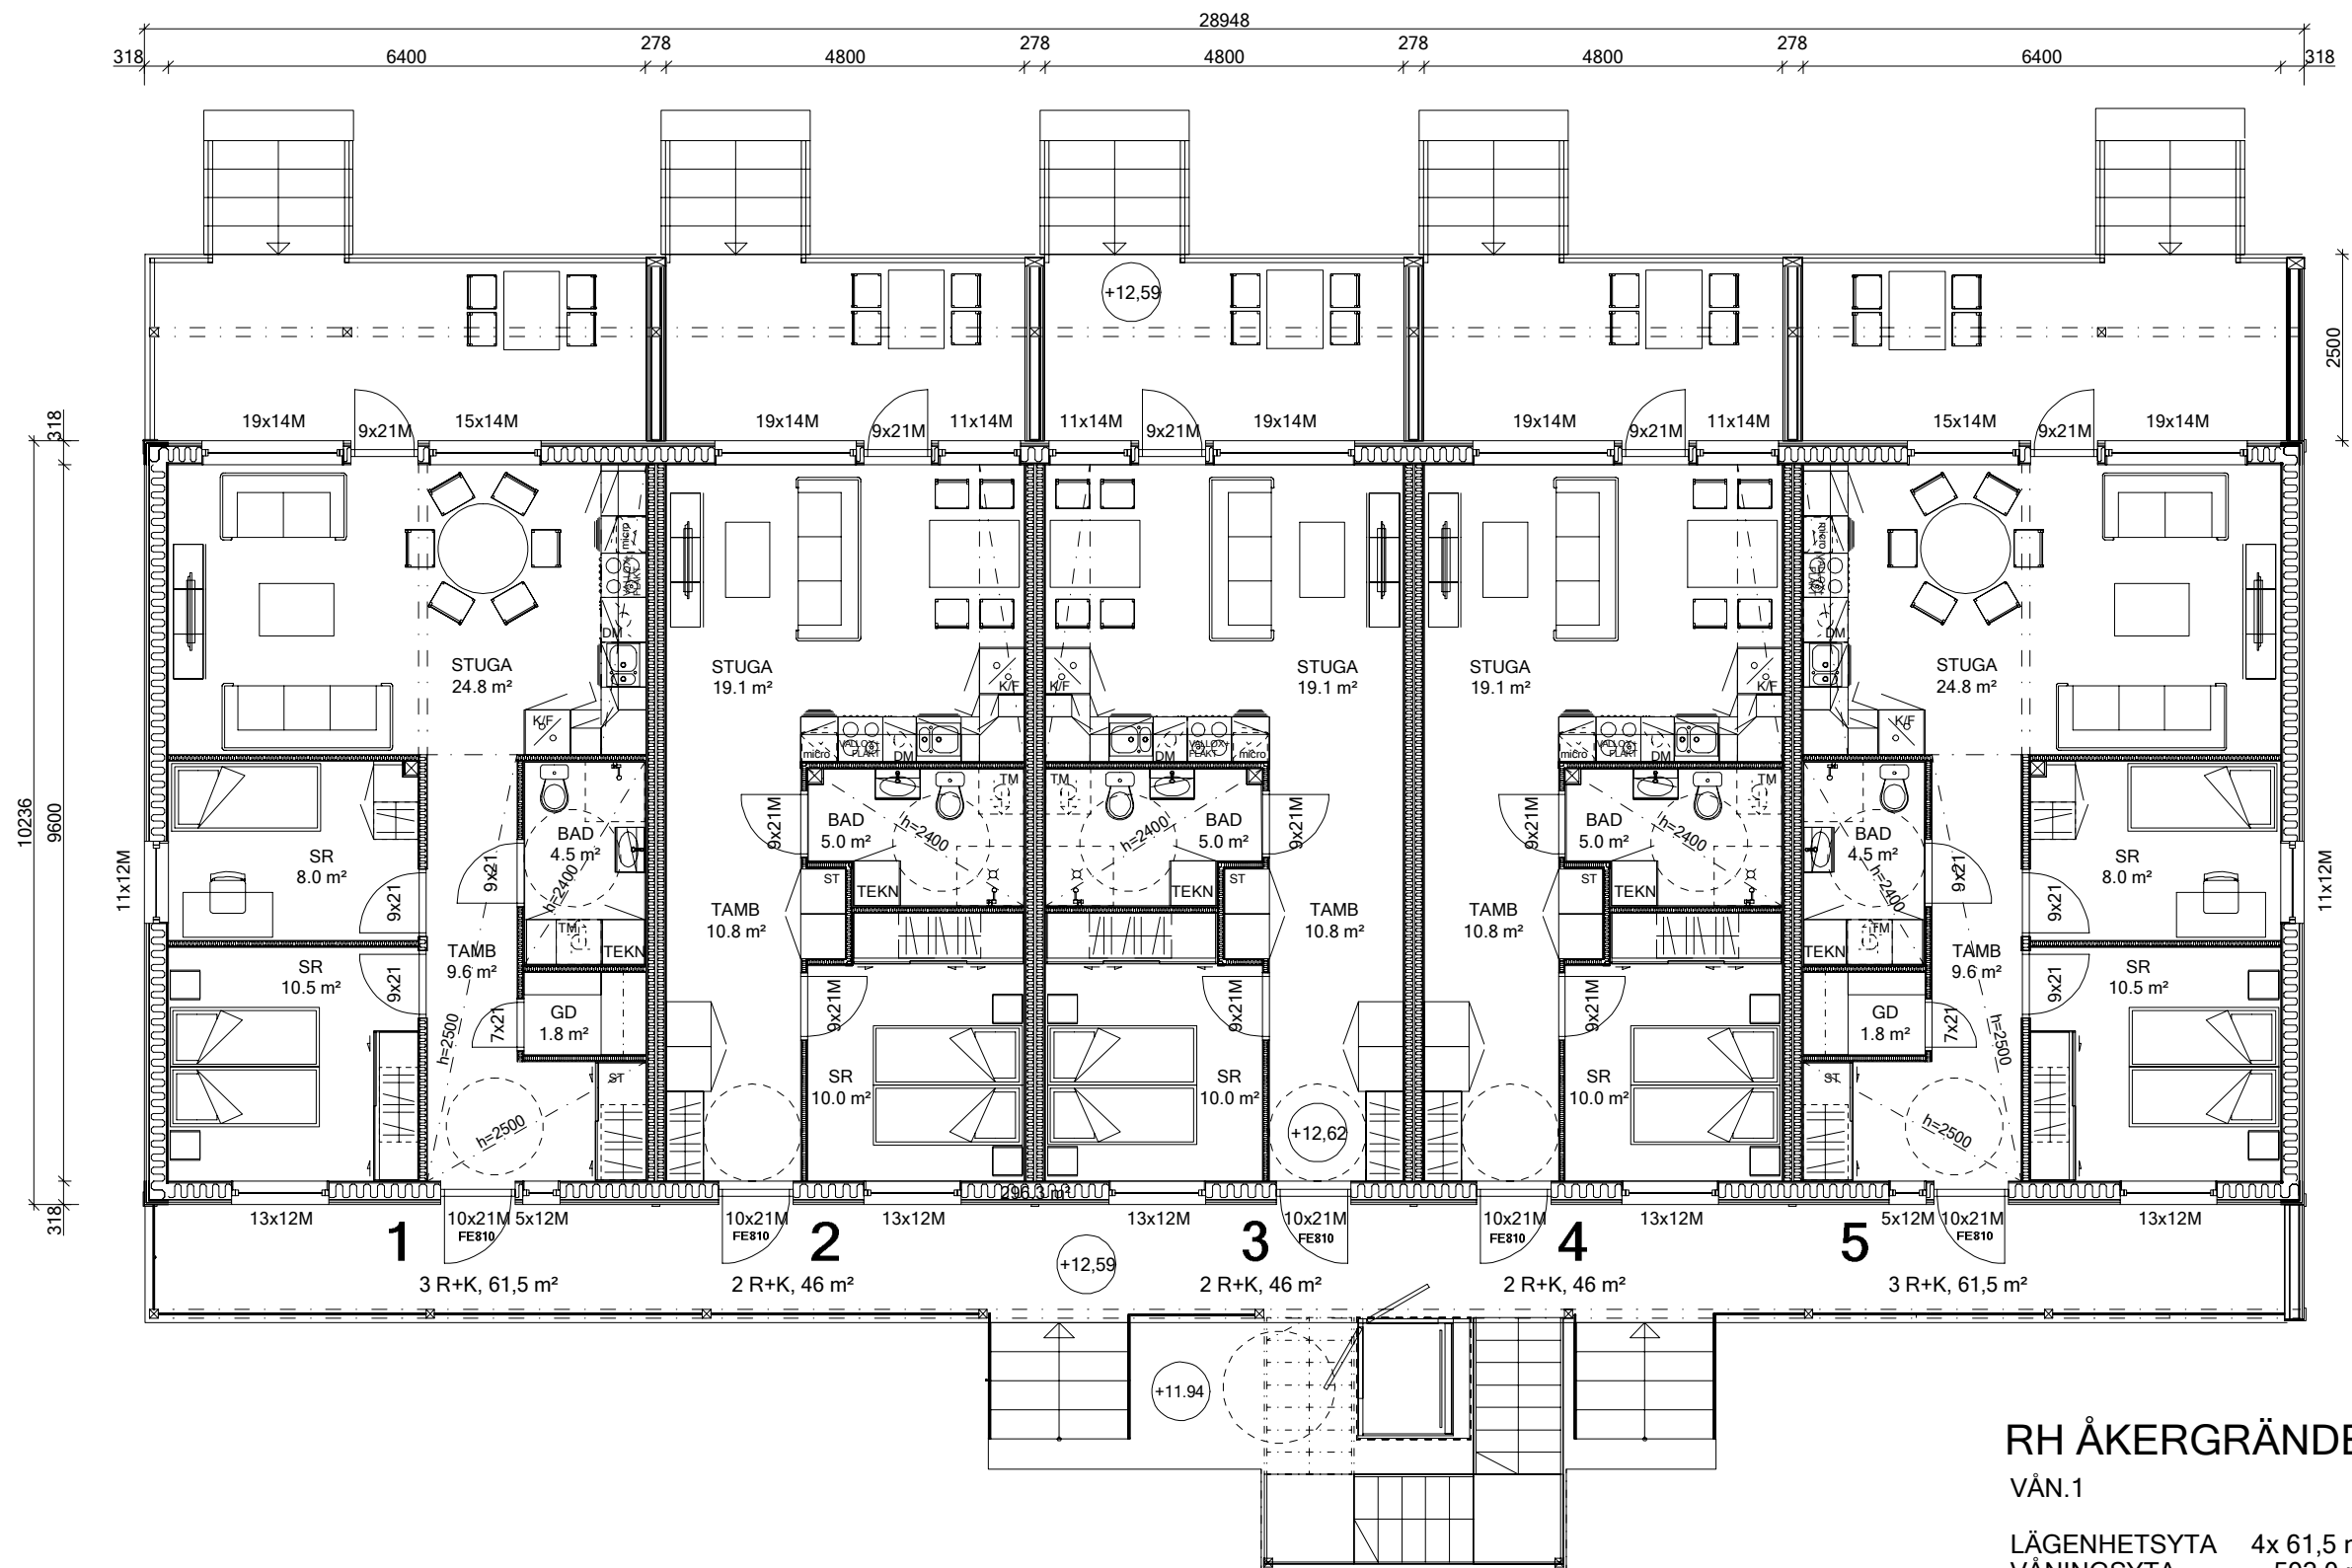

RH ÅKERGRÄNDEN

VÅN.1

LÄGENHETSYTA 4x 61,5 m² + 6x 46 m² = 522,0 m²
VÅNINGSYTA 592,0 m²

**HEIKIUS
HUS-TALO**

HEIKIUS HUS-TALO, Vasavägen 674, SF-66710 Kaisator
170325 EP, 1:100 A3

Tel. +385-(0)103 20 6080
Fax. +358-(0)6 383 5651
info@heikius.fi