


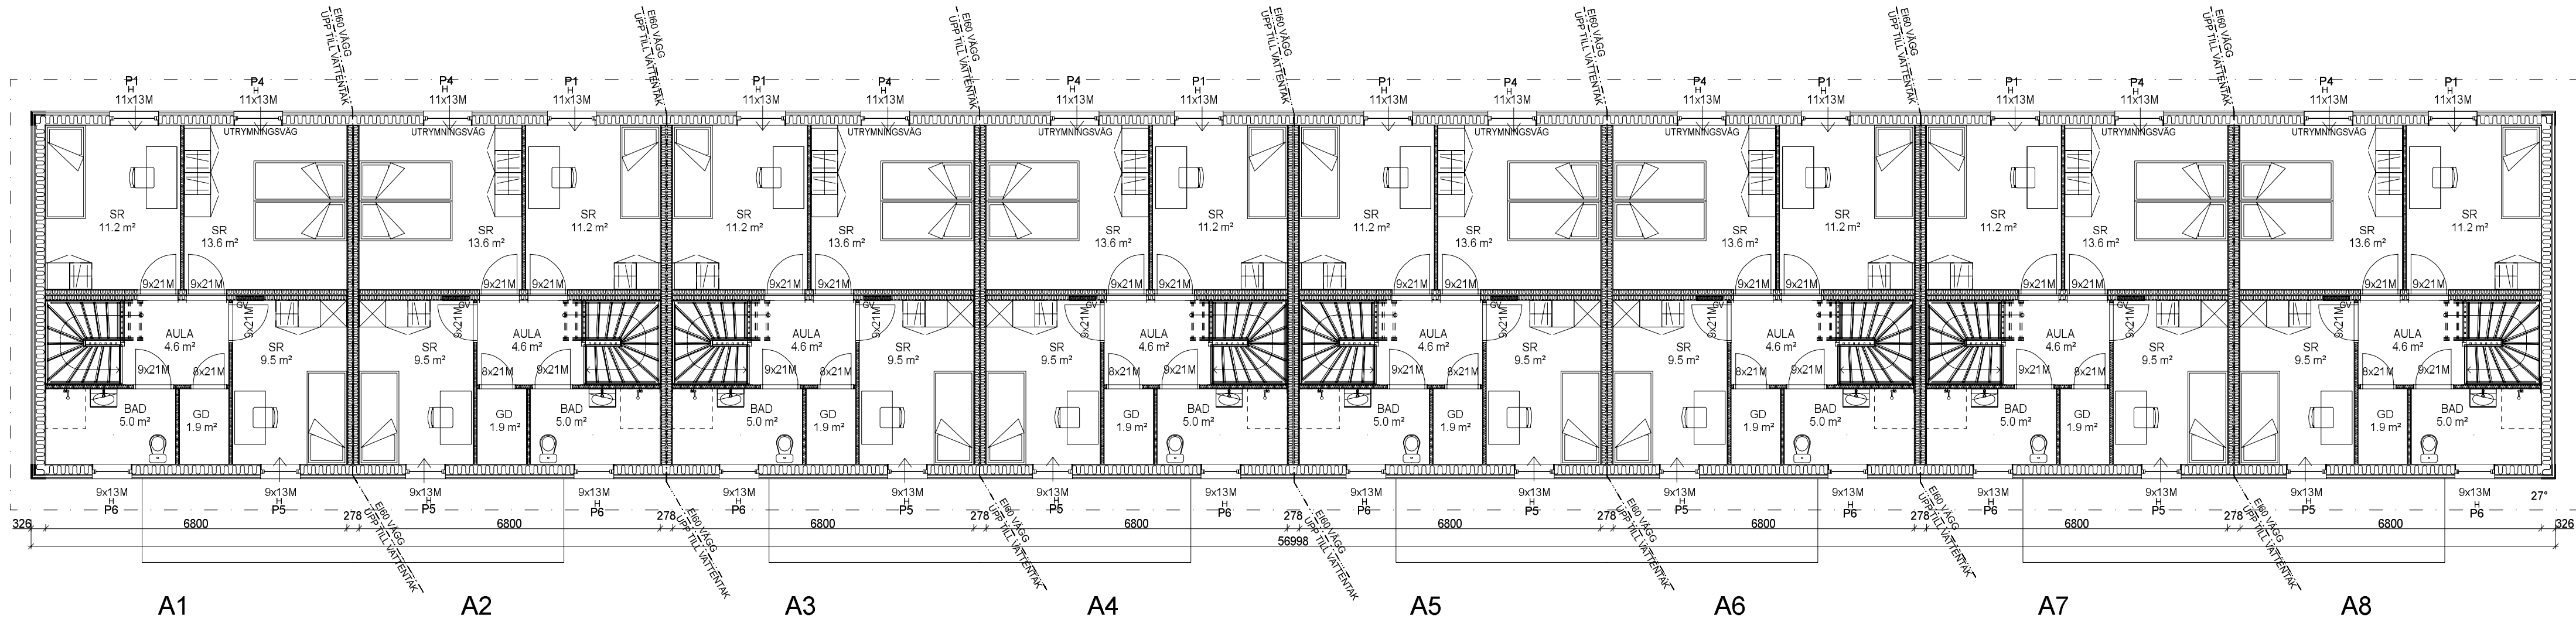

→ TRITON 4000  
F FASTA FÖNSTER  
H ÖPPNINGSBAR FÖNSTER

PLAN 2

## RH KROKOM BOSTÄDER

8 st. 4 R + K

BOA 8x 104 m² = 832,0 m²

BTA 946 m² + förråd 32 m² = 978,0 m²

BYA 473 m² + förråd 32 m² = 505,0 m²

**HEIKIUS**  
**HUS-TALO**

HEIKIUS HUS-TALO, Vasavägen 674, SF-66710 Kaisator

Tel. +385-(0)103 20 6080

Fax. +358-(0)6 383 5651

info@heikius.fi

EP