


1 GENERATION - Boende som består

2 R+K, 50 m² + 3 R+K, 65 m². BTA 145 m².



Stiligt och vackert trähus.

Klassiskt liggande bred träpanel, vackra fönster och dörr smygar.

Ett riktigt trevligt hus som passar både på landet och i tätort!

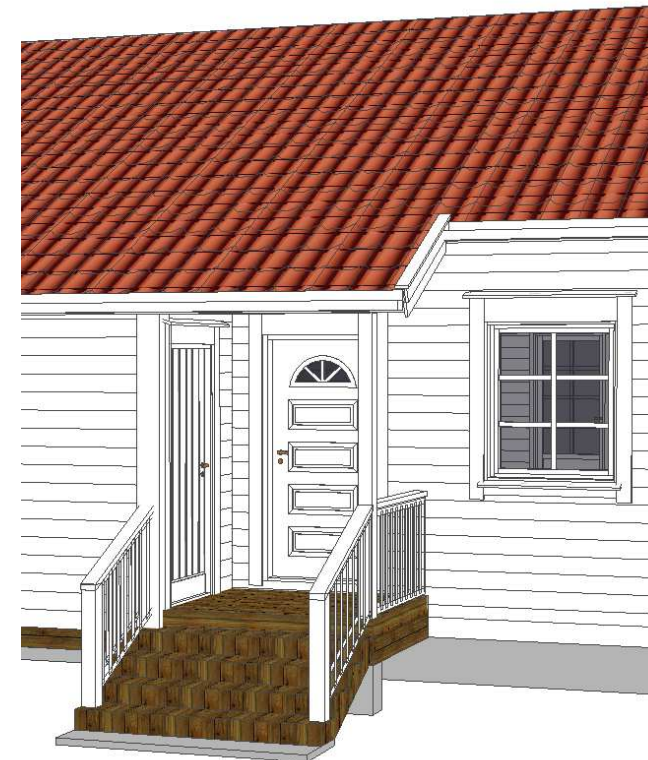

1:100

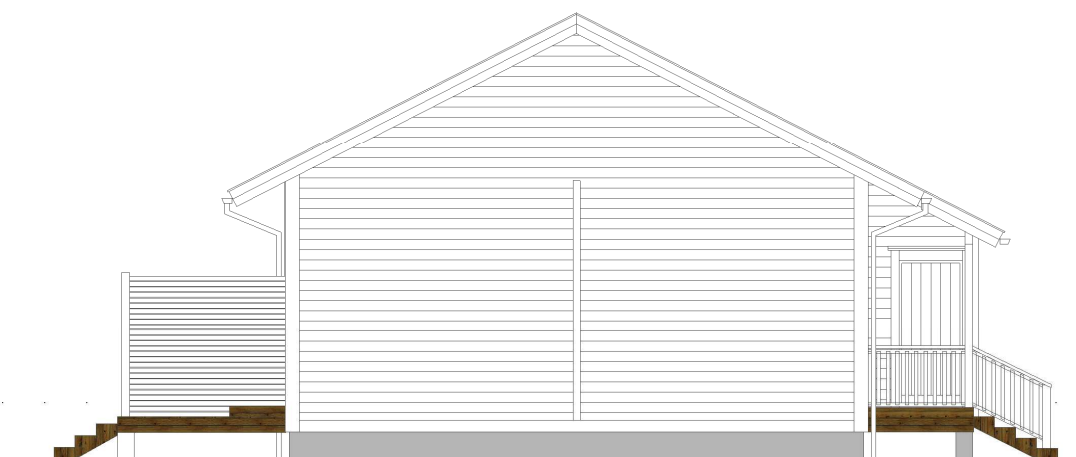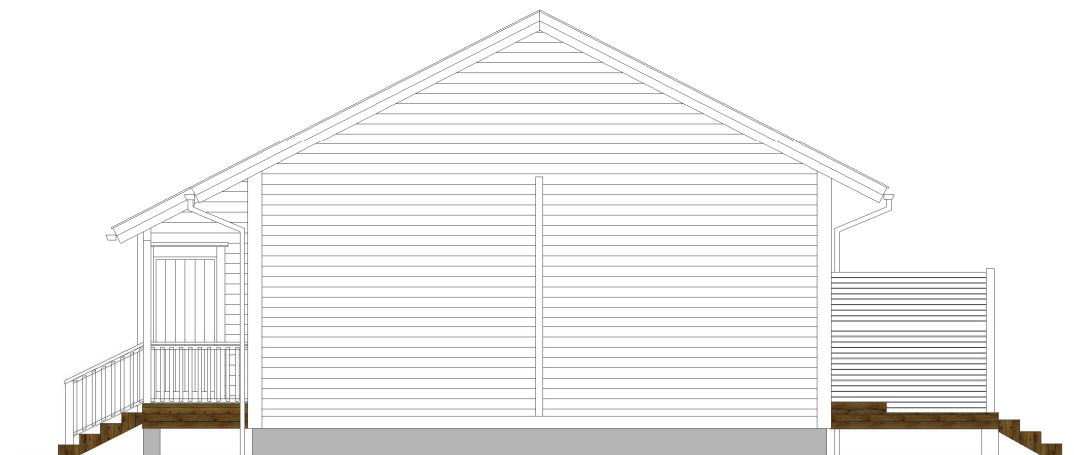

2 GENERATION - Boende som består



För bättre familjeboende har vi planerat 4 rum och kök i enkel harmonisk design.
Fasadpanelen är gedigen och fönster och dörrar utsmyckade i charmigt hantverk.
Fasaderna är tilltalande och välkomnande!
Huset levereras i valfri färg!



Bilden från motsvarande projekt.




1:200

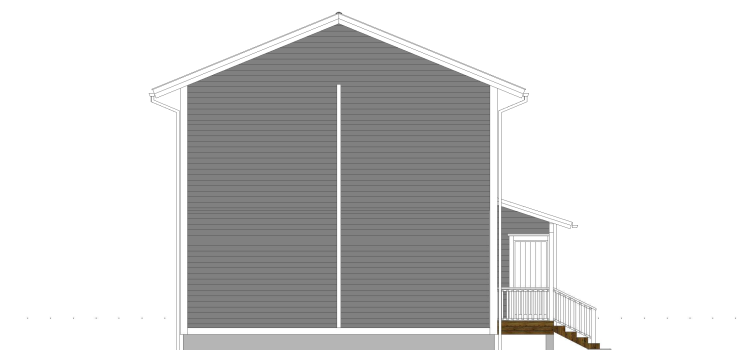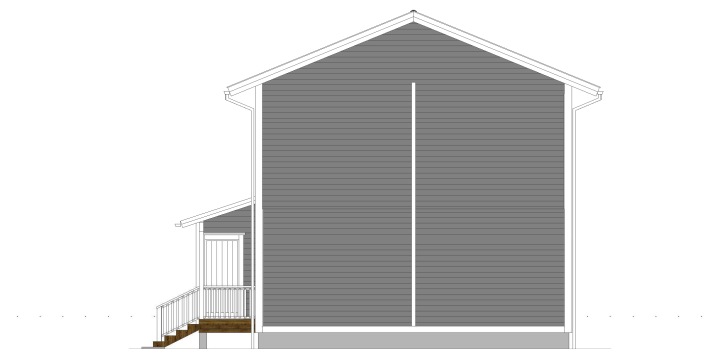

3 GENERATION - Boende som består

2 R+K, 50 m² + 3 R+K, 65 m². BTA 64+81 =145 m².

Lägenheterna är rymliga, ljusa och gjorda för samvaro, med möjlighet till enskildhet.
Lägenheterna har vältilltagna sovrum för alla och ett öppet kök med plats för matbordet intill fönstret.
Badrummet är stort och rymligt. Med möjlighet för badkar.
Allt för att skapa ett trivsamt hem.
Uteförrådet är praktiskt och rymligt och helt eget!

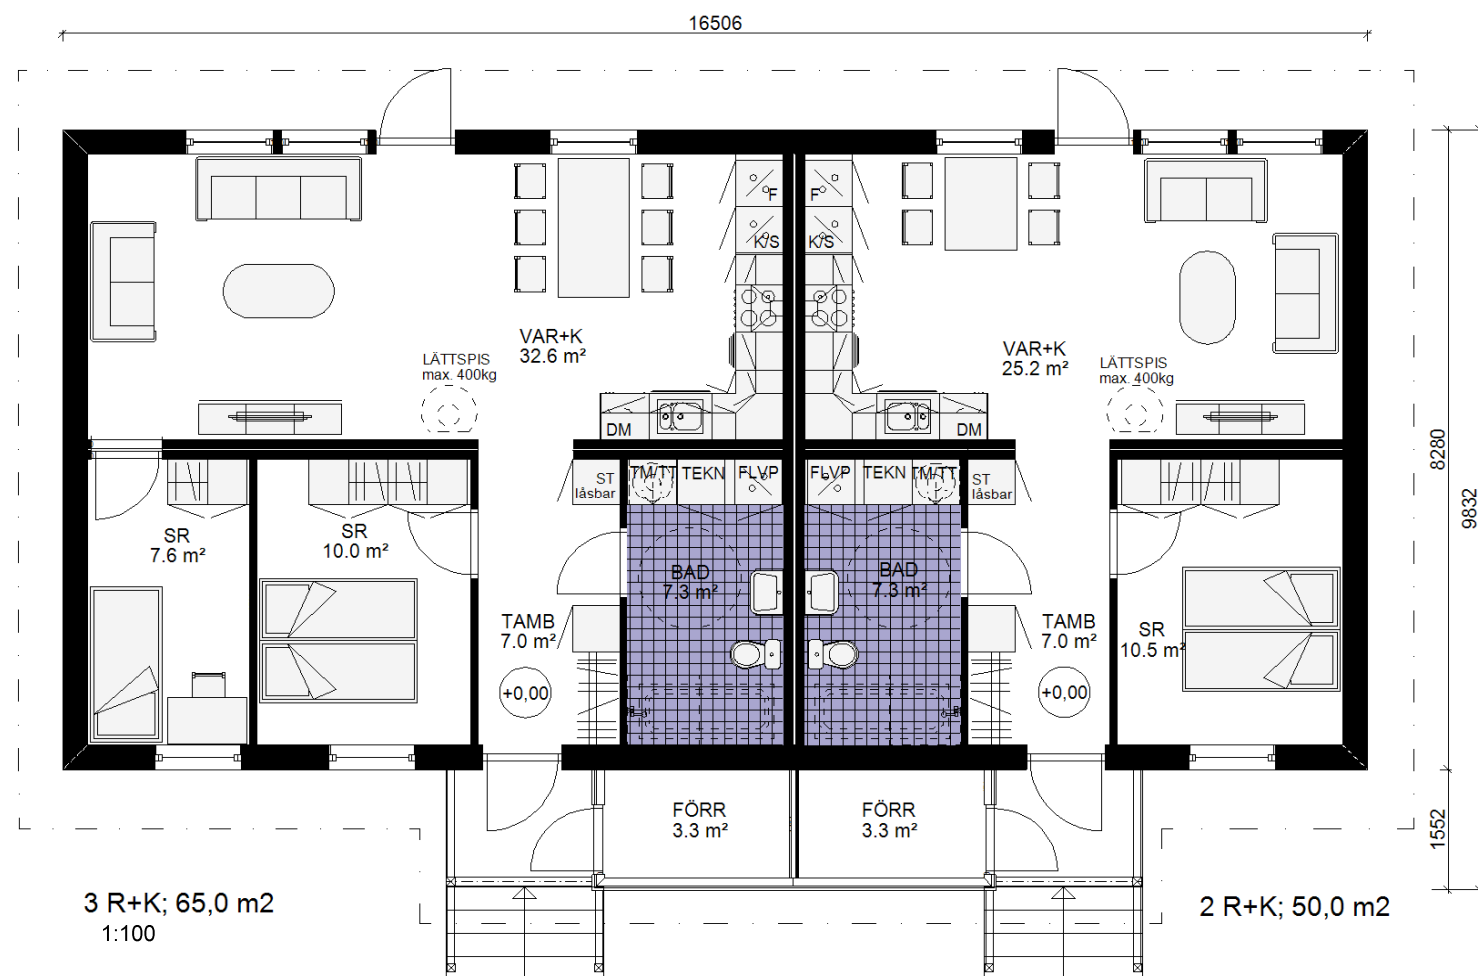

Bilder från motsvarande projekter.

4 GENERATION - Boende som består

4 R+K, 80 m². BTA 97 m².

Lägenheten är ljus och rymlig.

Den öppna lösningen ger ett trivsamt boende, alla rymms tillsammans, men har frihet att dra sig tillbaka till eget sovrum.


Badrummet är stort, trivsamt och vackert inrett med hållbart kakel.

Väggarna är ljust målade, parketten ger ett varmt och ombonat intryck.

Inredningen är både högkvalitativ och klassisk!



Bilden från motsvarande projekt.

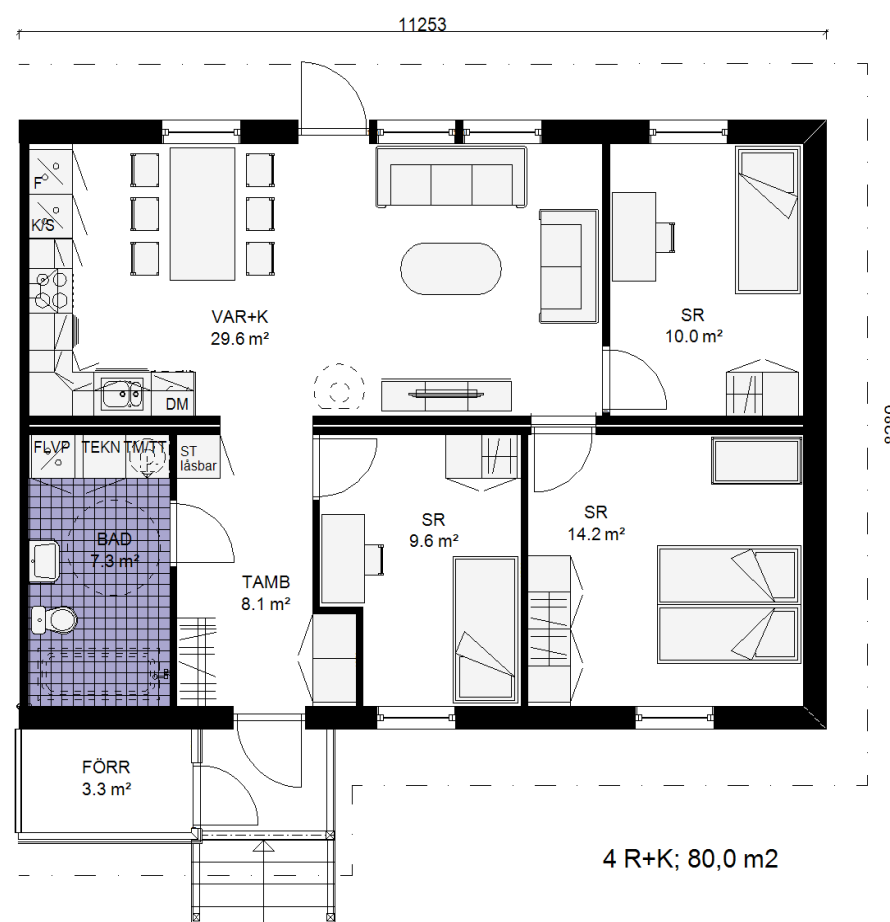

1:100




5 GENERATION - Boende som består

RH; 6 st. 4 R+K, 100 m². BTA 717 m².


Här finns det rum för en hel familj.

Rymliga badrum i båda våningarna, vältilltagna sovrum och rymliga gemensamma utrymmen. En effektiv helhet i två plan.

Uteförrådet ligger praktiskt intill entrédörren.

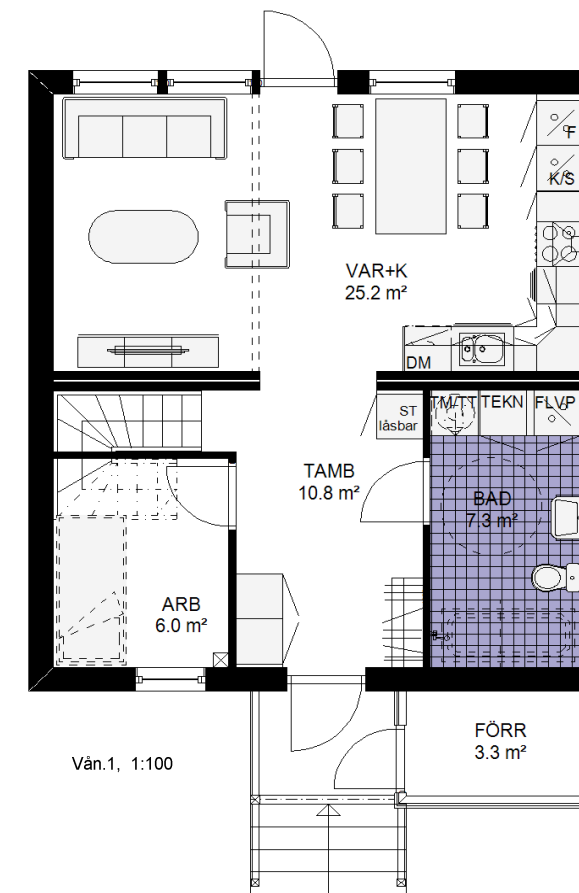

Bilder från motsvarande projekter.

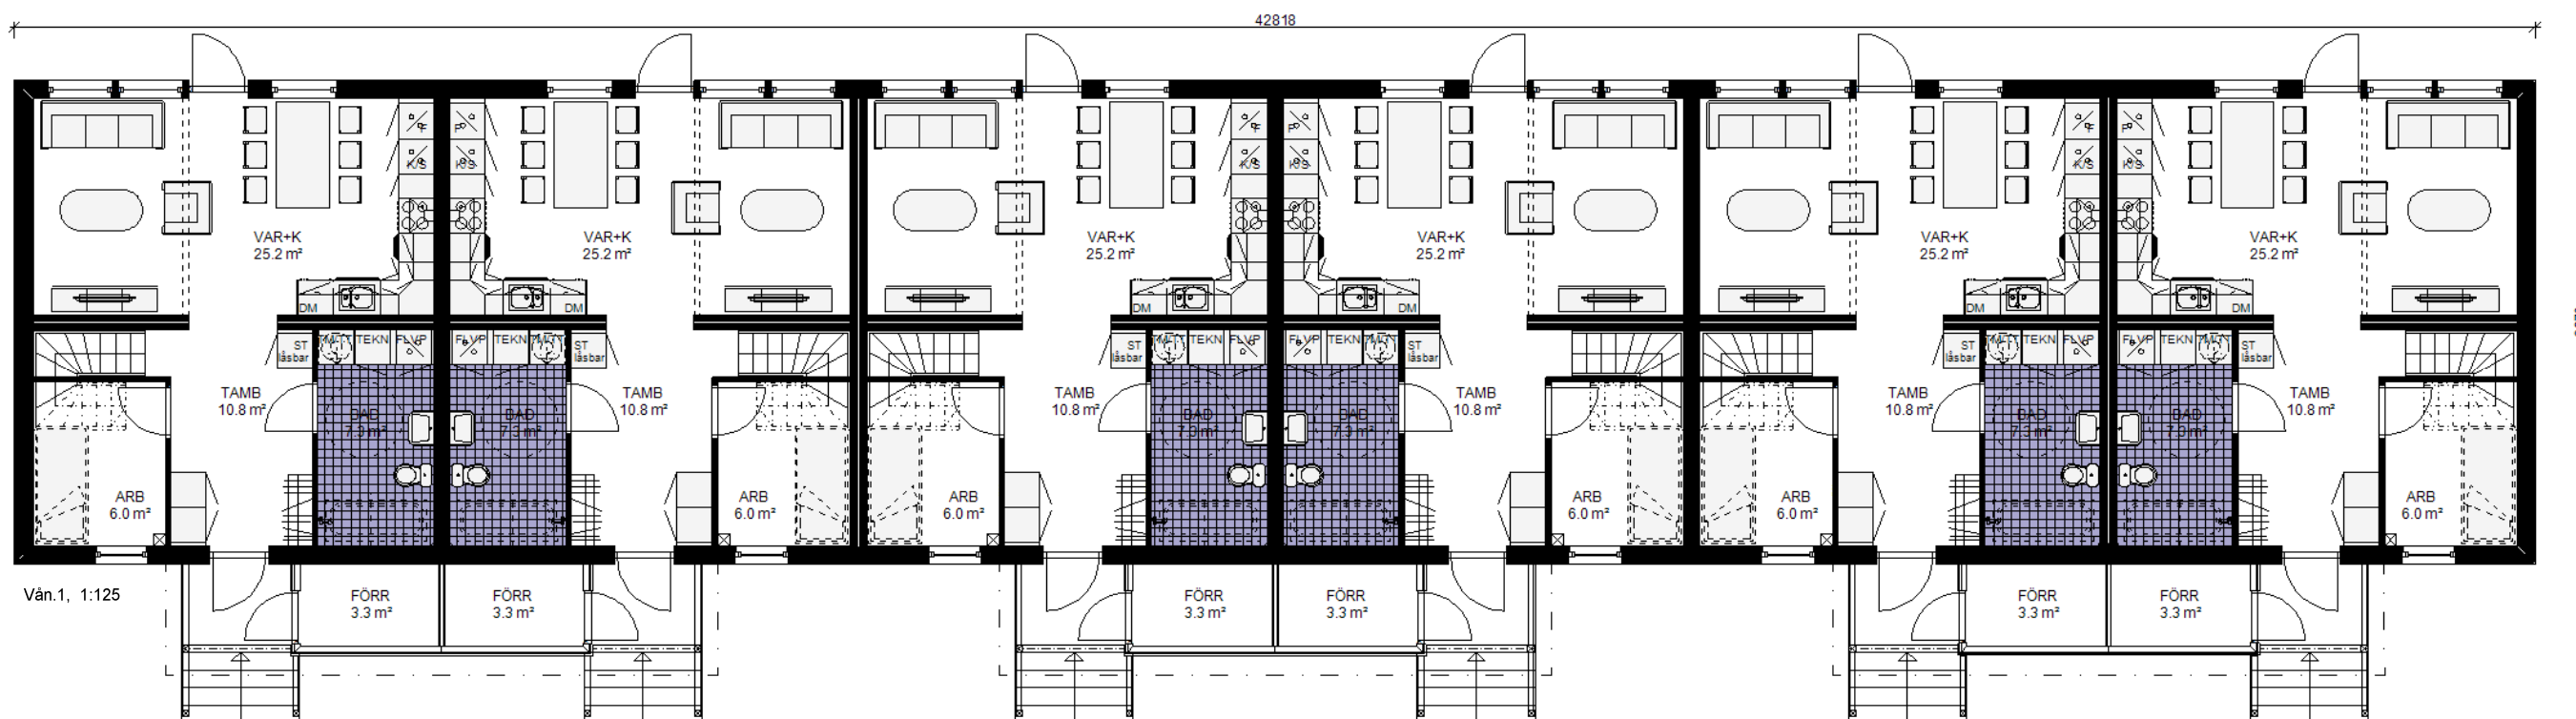


6 GENERATION - Boende som består

RH; 6 st. 4 R+K, 100 m². BTA 717 m².

Här finns det rum för en hel familj.

Rymliga badrum i båda våningarna, vältilltagna sovrum och rymliga gemensamma utrymmen. En effektiv helhet i två plan.


Uteförrådet ligger praktiskt intill entrédörren.

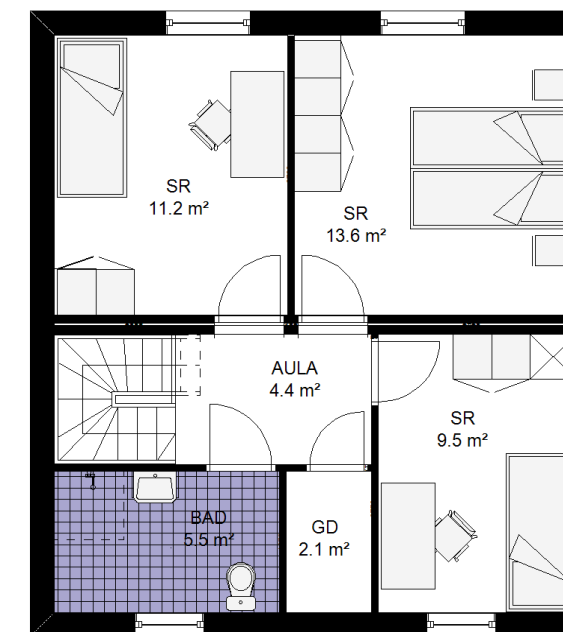

Vån.2, 1:100

Bilder från motsvarande projekter.

42818

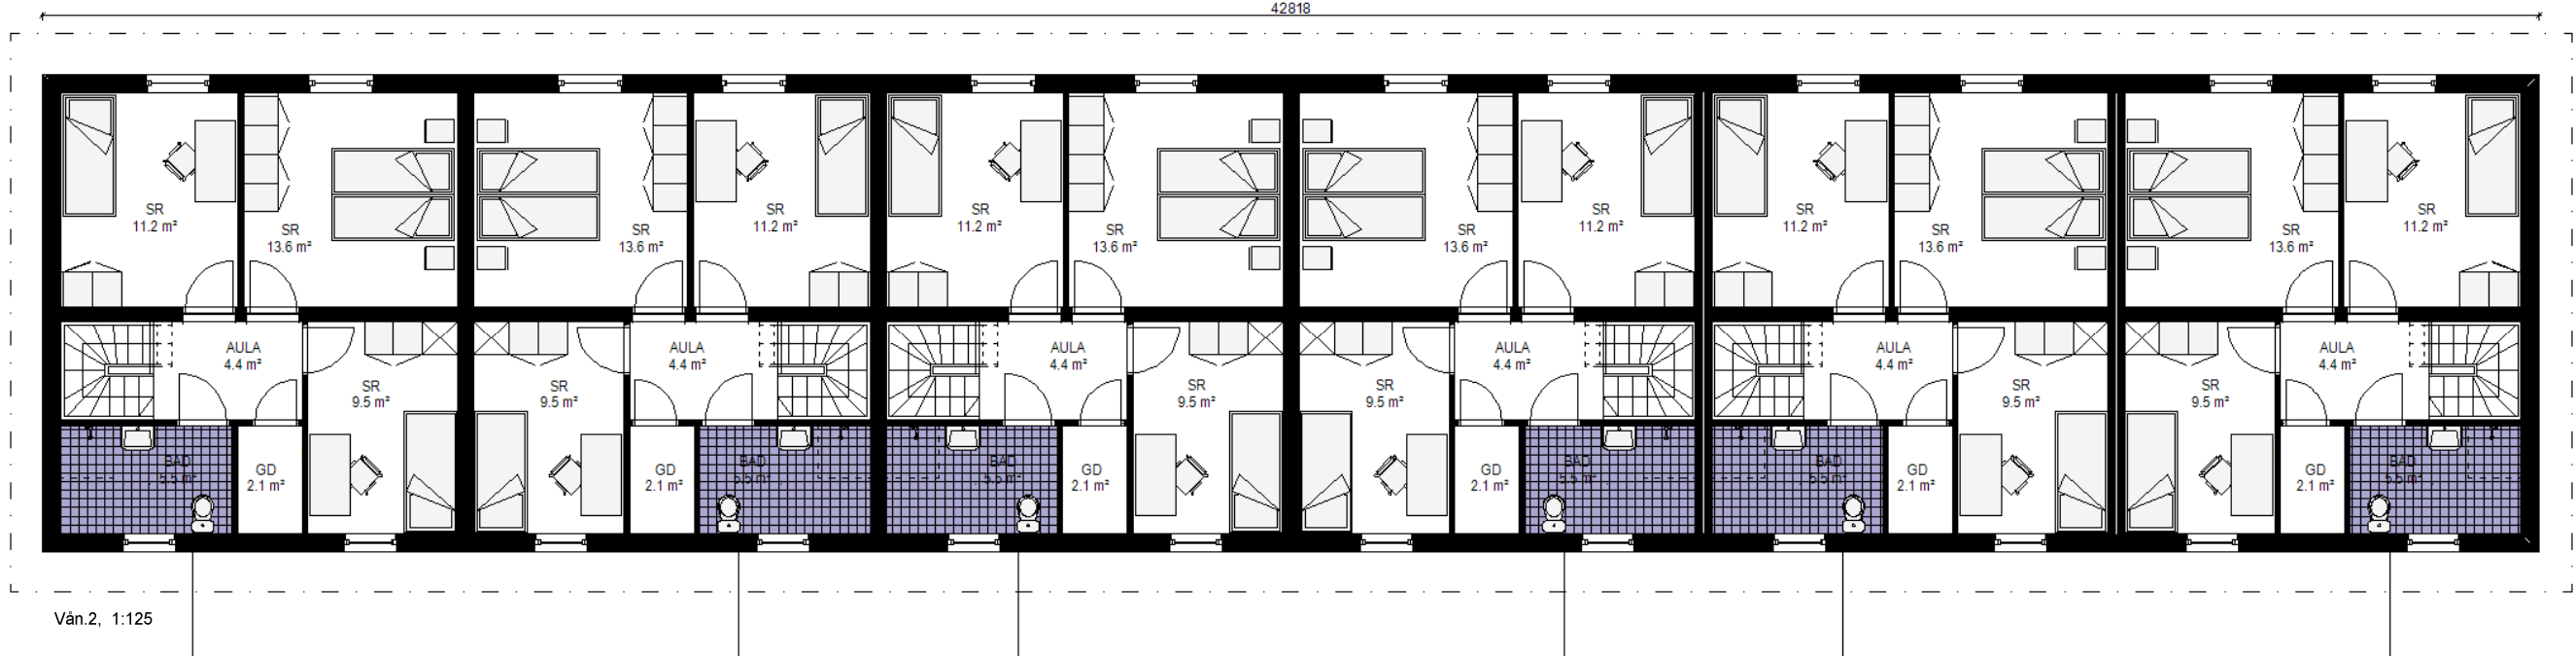

Vån.2, 1:125

7 GENERATION - Boende som består

Husen byggs med över 50-års byggerfarenhet i fabrik under strikt kvalitetskontroll, i skydd för väder och vind, i varma och torra utrymmen.











Allt förtillverkas för att monteringstiden på byggplatsen ska bli minimal.

Ett ekologiskt hållbart lågenergihus både som produkt och produktionsmässigt!

Husen är rejäla och stabila, från stomme till minsta detalj.

Rummen är rymliga med en takhöjd på 2500.

Husvolymerna är stora och levereras helt färdiga med ytmaterial, inredning och installationer.

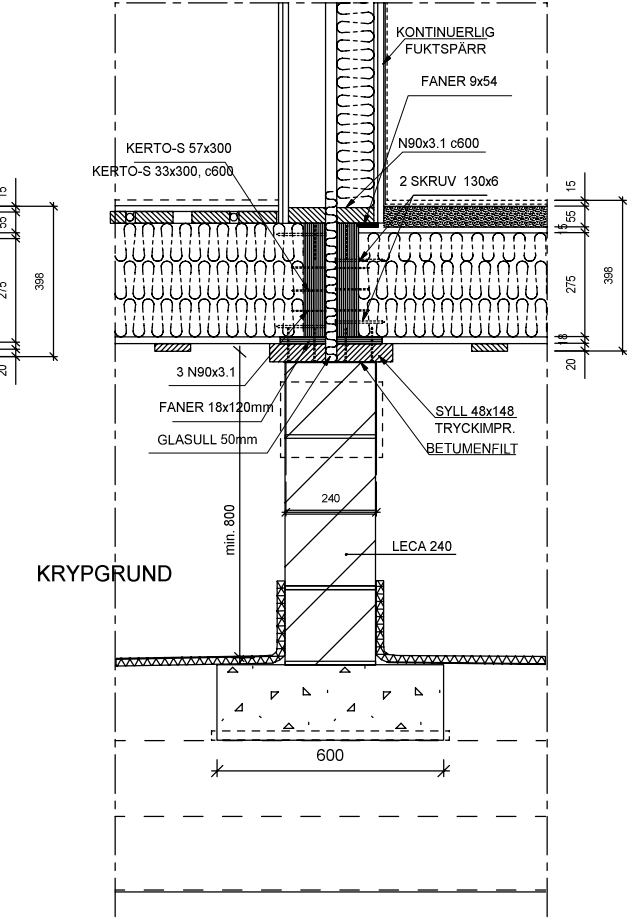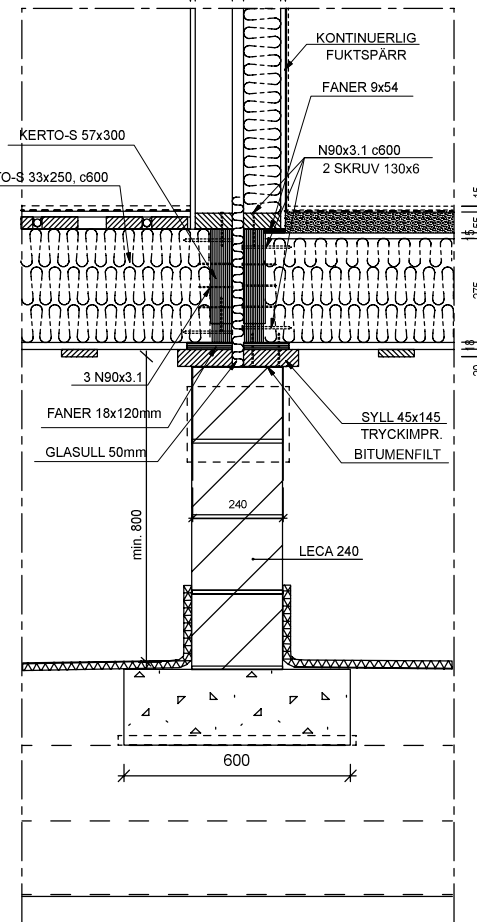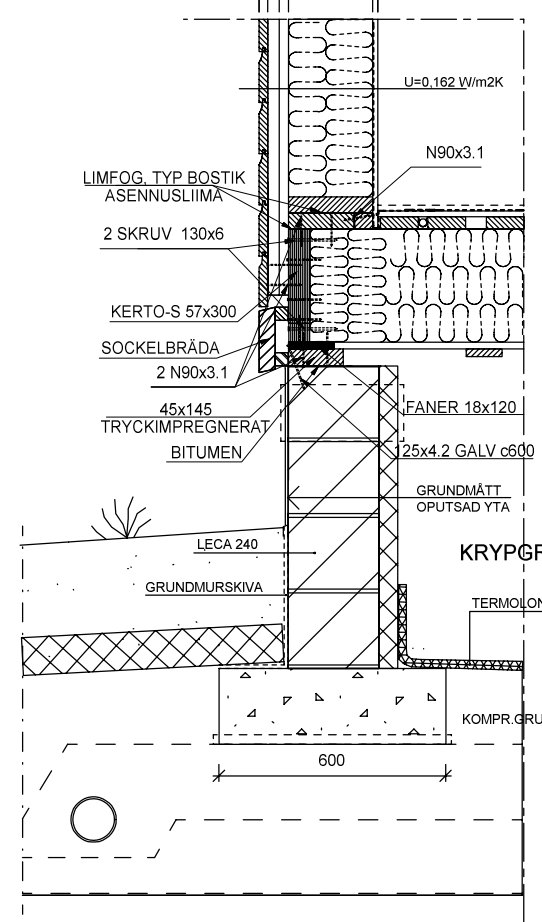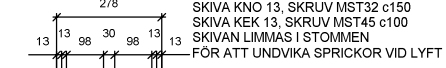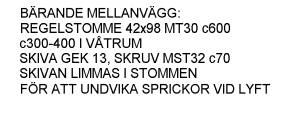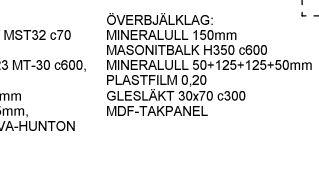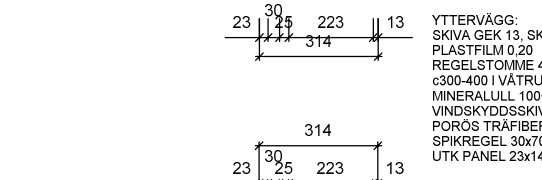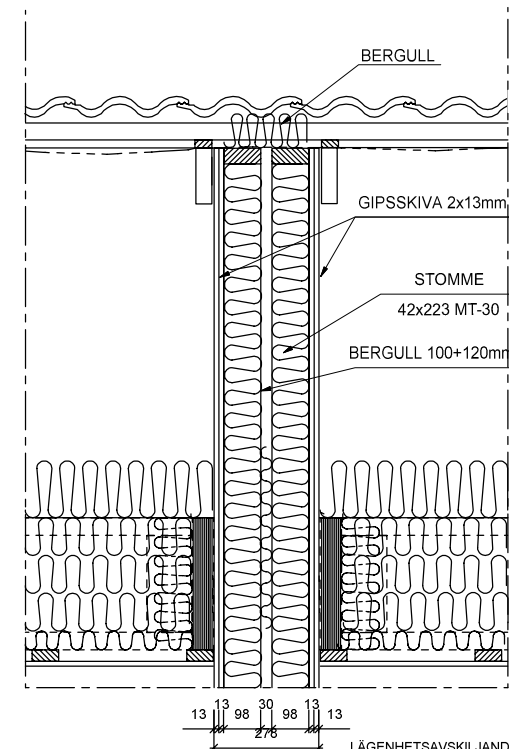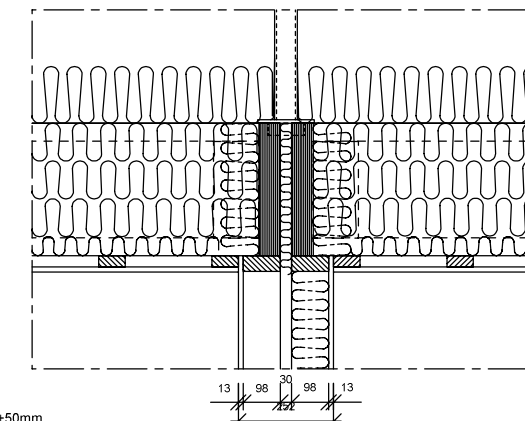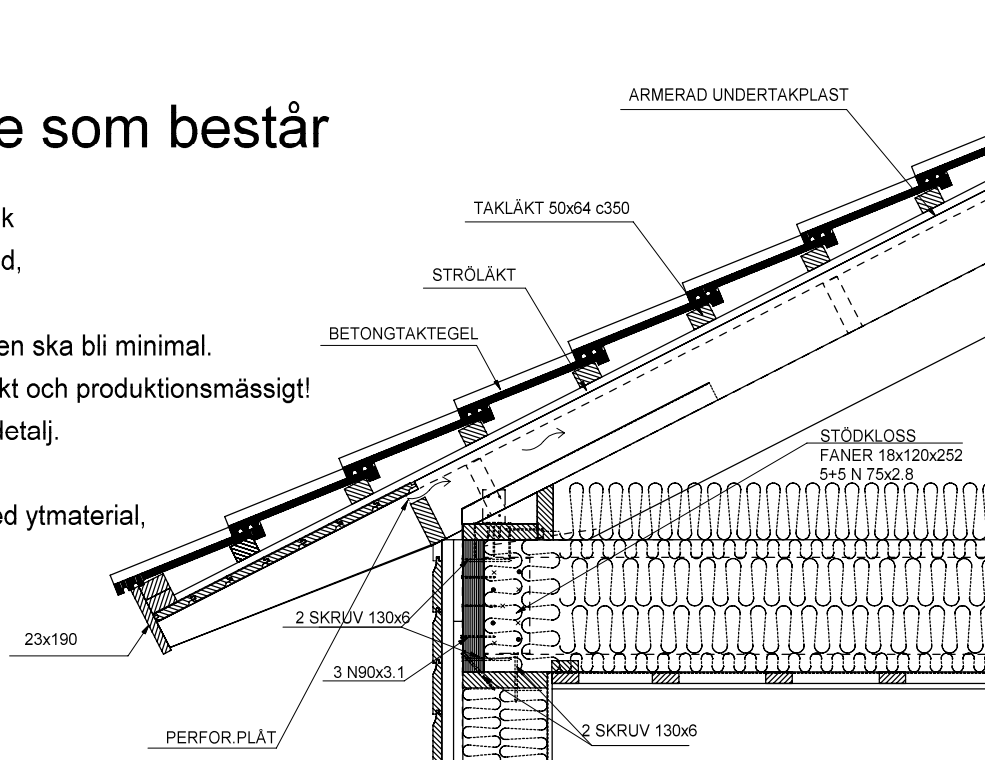

8 GENERATION - Boende som består

Förutom bekymmersfri byggtid bjuder företaget även på flexibilitet. Fasadmaterial, stående eller liggande panel i olika färger, Taktegel tegelrött, svart eller grått. Huset kan anpassas till omgivning, allt från traditionellt rött med vita knutar till modern vitt eller svart. Eller något däremellan!
Lägenheterna kan spegelvändas och kombineras enligt önskemål.



Modern liggandepanel.




Traditionel liggandepanel.



Traditionel ribbläkt.

8 GENERATION - Boende som består

RADHUS: 2 st. 2 R+K, 50 m² + 2 st. 3 R+K, 65 m². BTA 2x 64+2x 81 =290 m².

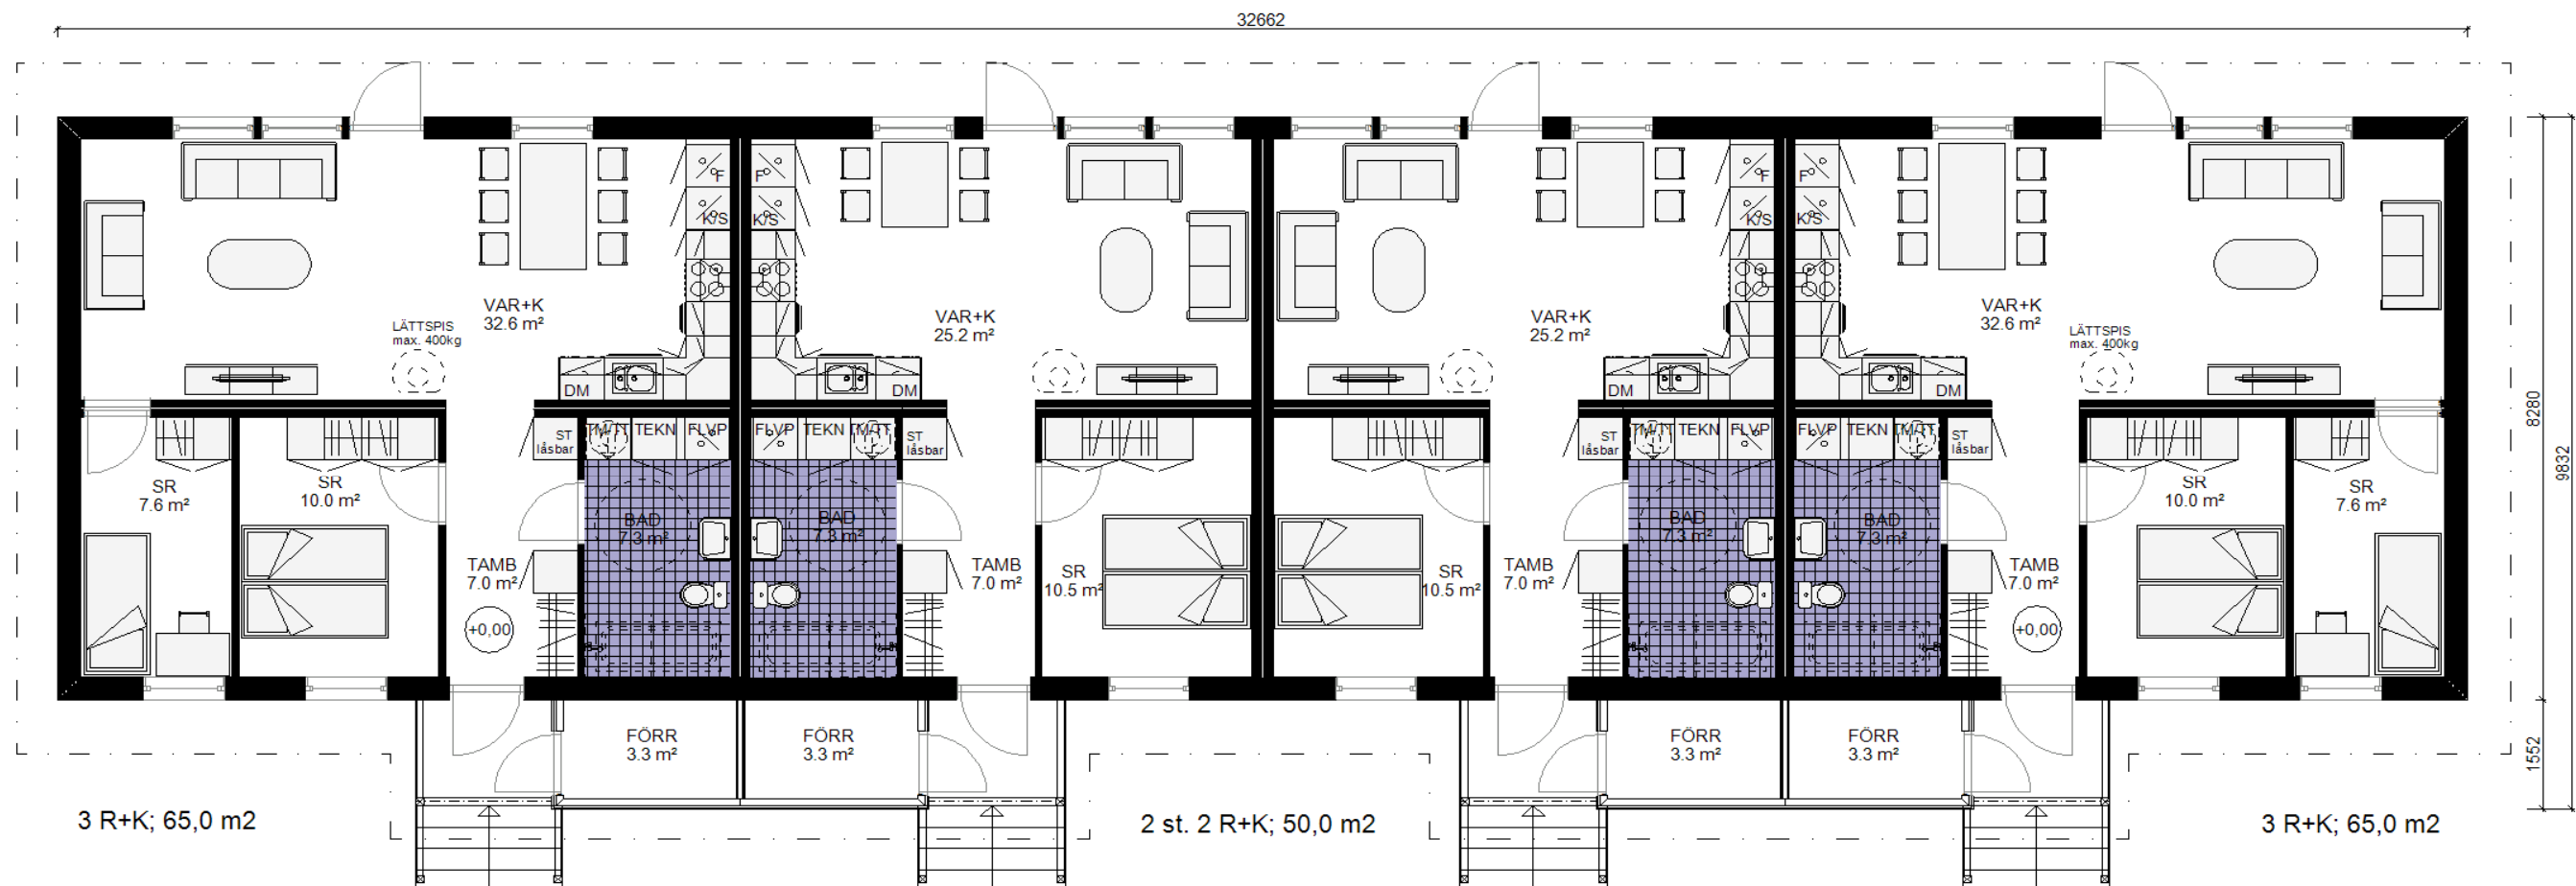

TILLVAL




Taklipa 4,6m till terrass 4,2m x 2m.





Större terrass:
2,5m x 7,2m; 2,5m x 9,2m; 2,5m x 11,2m




Tekniska kopplat till hus 8,3 m²; 2,35m x 3,53m.

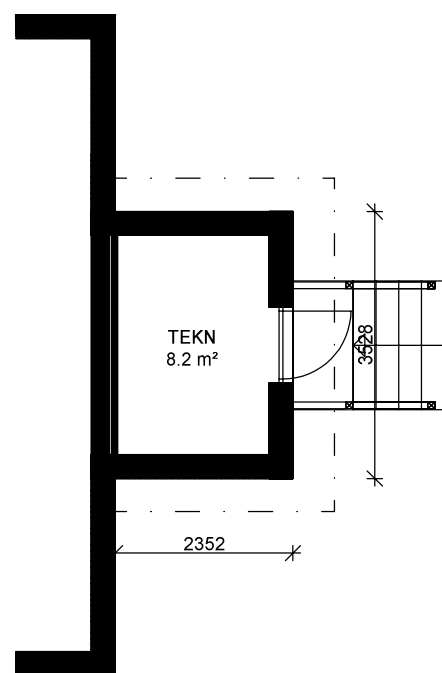


Biltak kopplat till hus; biltak 22 m², förråd 9,6 m².
3,6m x 8,9m (Förr 2,7m)

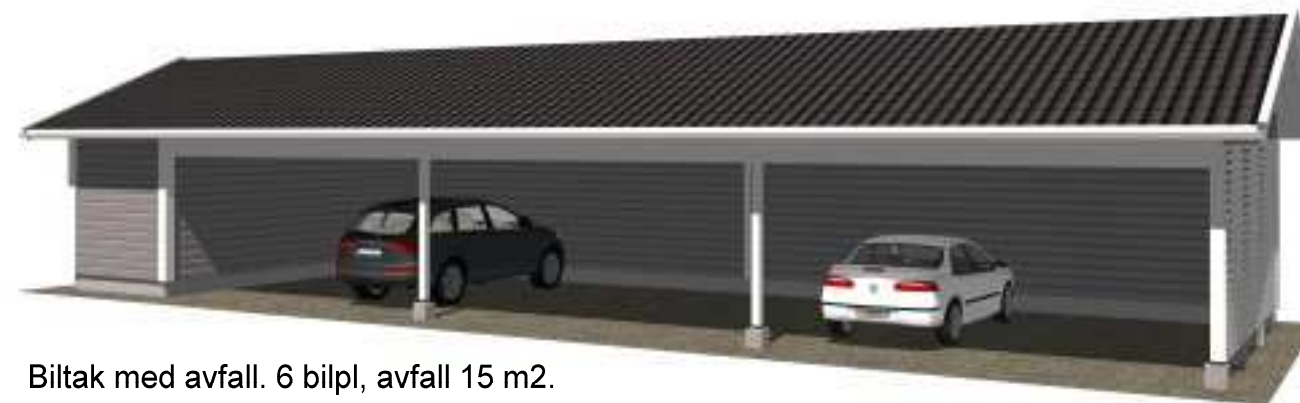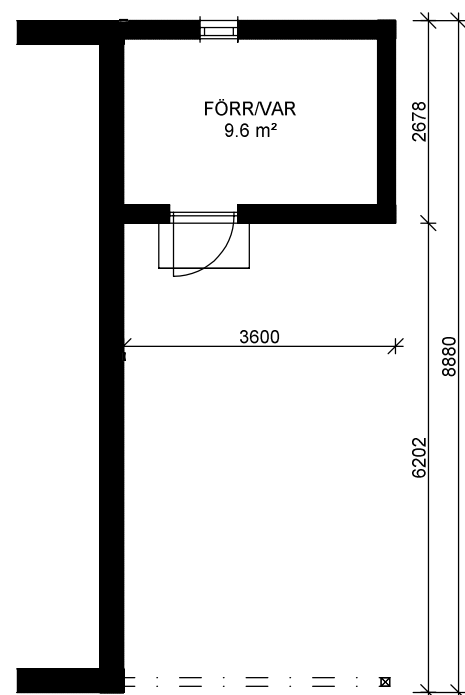

Biltak med avfall. 6 bilpl, avfall 15 m².

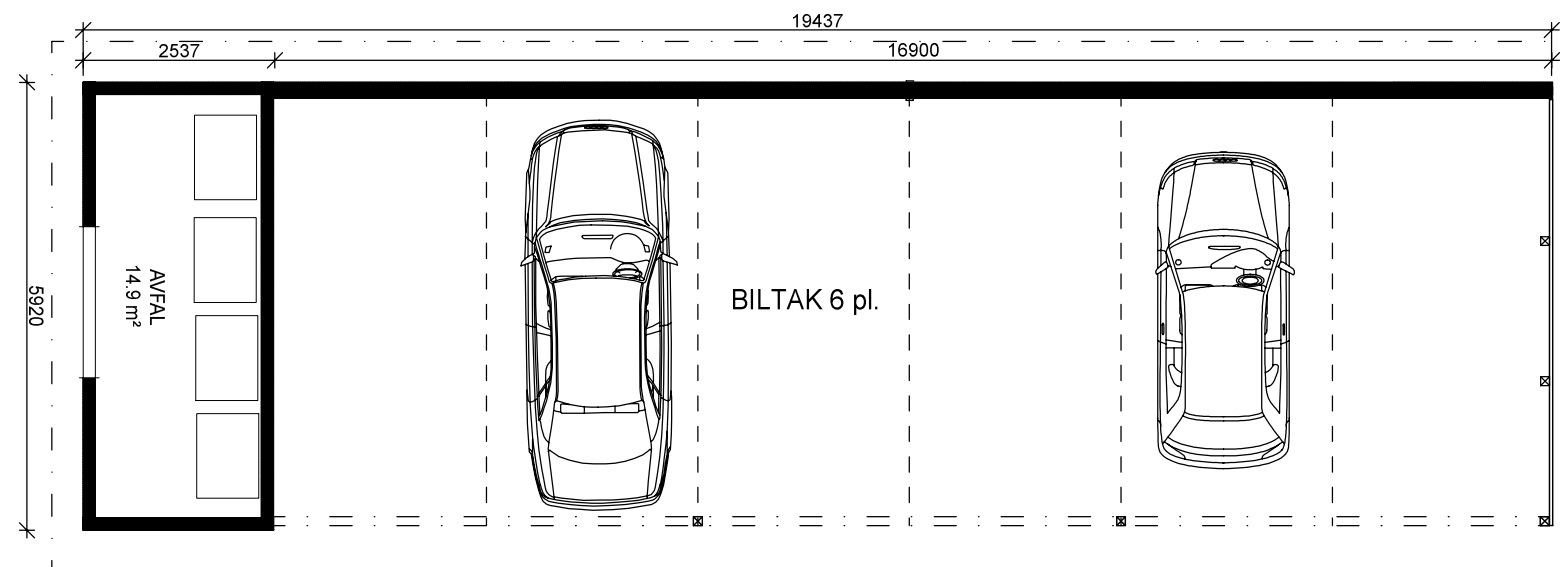

Biltak med förråd. 6 bilpl+förråd 4,1m² / bost. (tot.31 m²)
Gavelförråd 16 m².

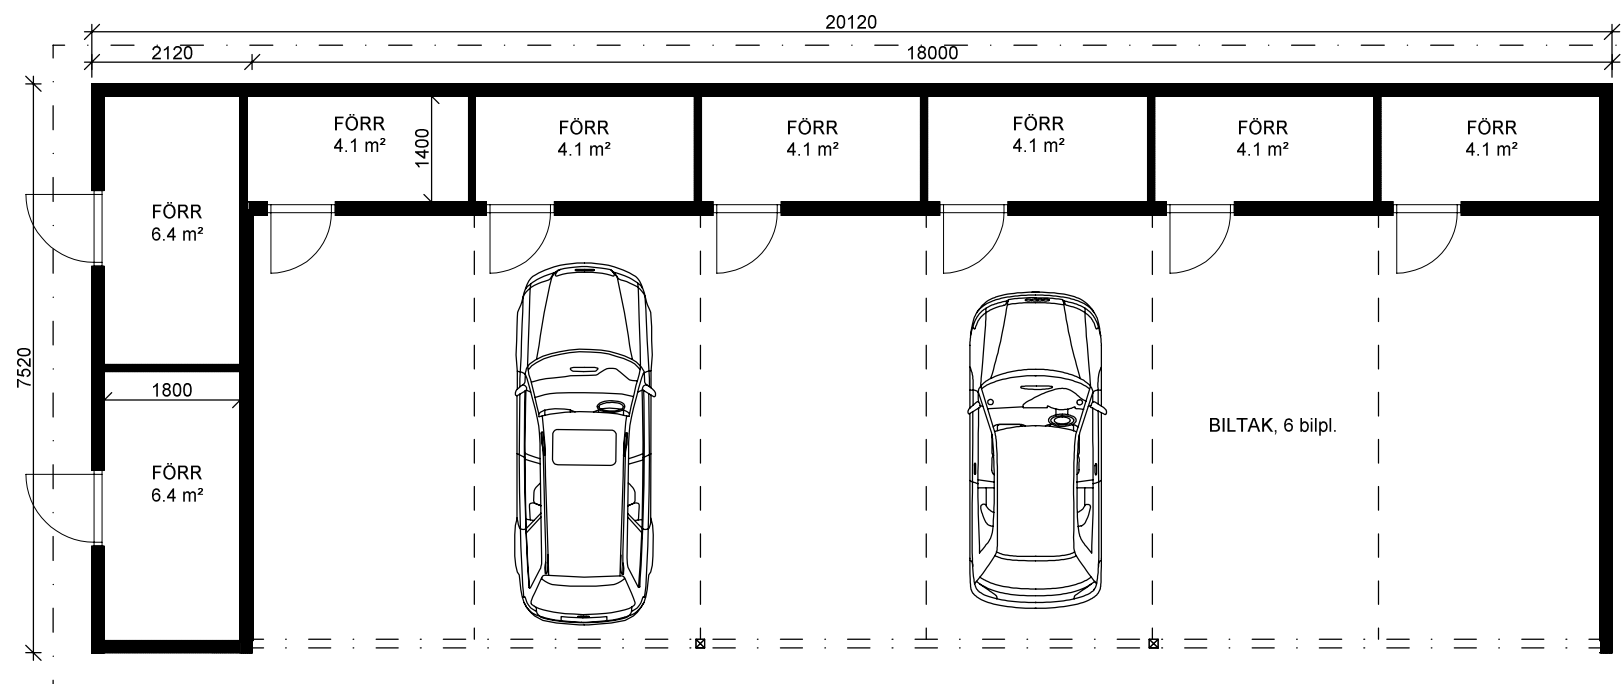

TILLVAL



Taklipa 4,6m till terrass 4,2m x 2m.




Större terrass:
2,5m x 7,2m; 2,5m x 9,2m; 2,5m x 11,2m



Tekniska kopplat till hus 8,3 m2
2,35m x 3,53m.



Biltak kopplat till hus; biltak 22 m2, förråd 9,6 m2
3,6m x 8,9m (Förr 2,7m)

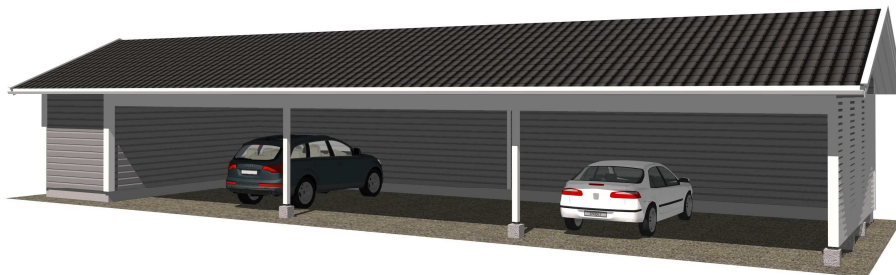

Biltak med avfall.
6 bilpl, avfall 15 m2
5,9m x 19,4m (Avf. 2,5m)



Biltak med förråd.
6 bilpl+förråd 4,1m2 / bost. (31 m2)
Gavelförråd 16 m2.
7,5m x 20,1m (Förr 2,1m)