


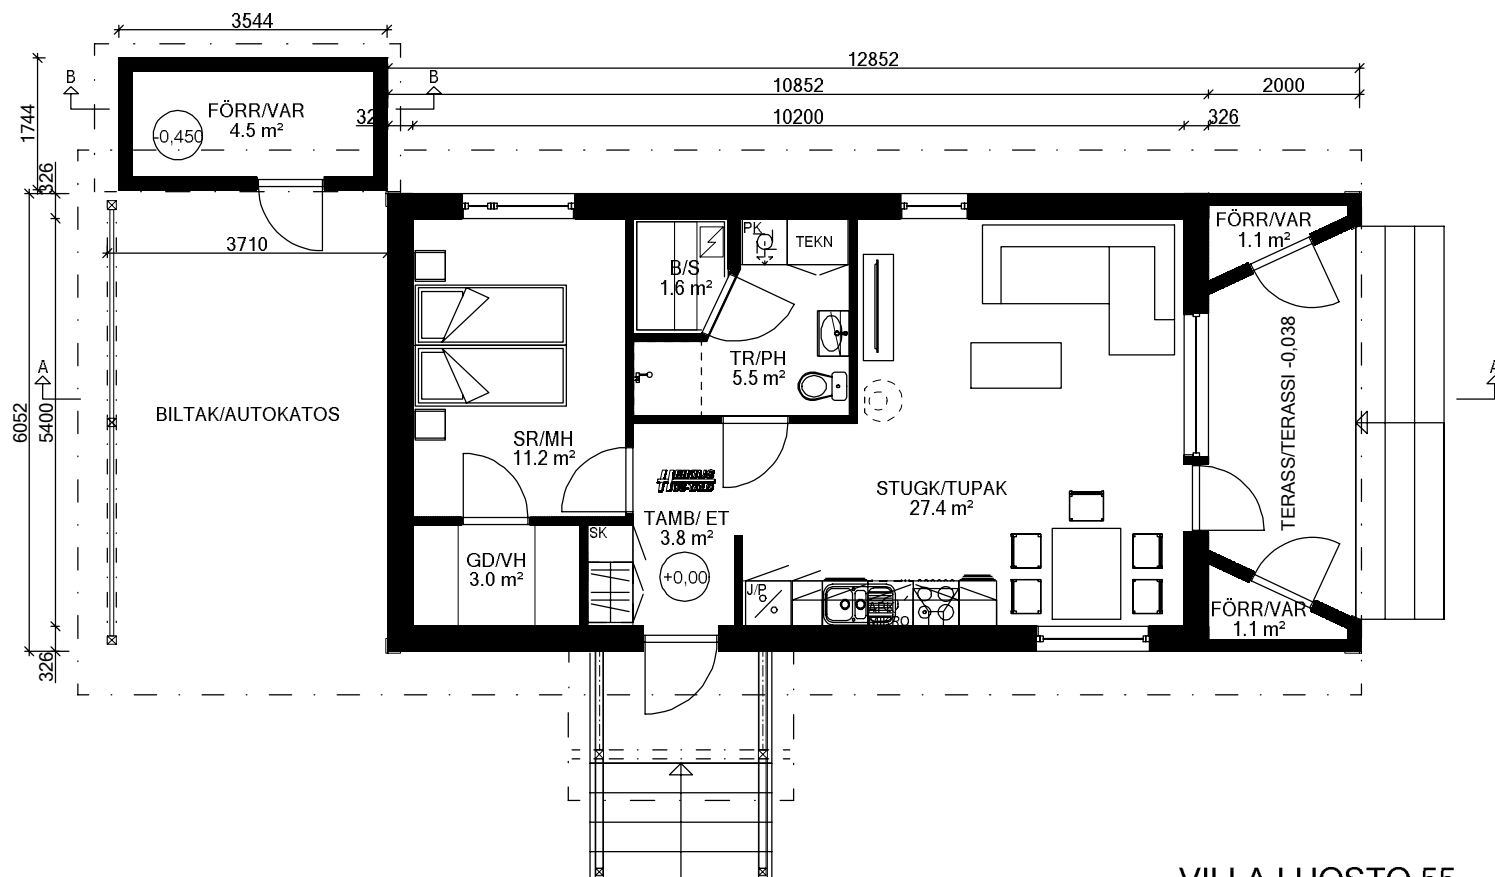

VILLA LUOSTO 55

2 H+TPK + AK

Huoneistoala 55,0 m²

Kerrosala 69,0 m² (sis. pikkuvar) + VAR 6 m²

HEIKIUS
HUS-TALO

HEIKIUS HUS-TALO, Vasavägen 674, SF-66710 Kaitsor

Tel. +385-(0)103 20 6080
Fax. +358-(0)6 383 5651
info@heikius.fi

031225 EP, 1:100 A4