


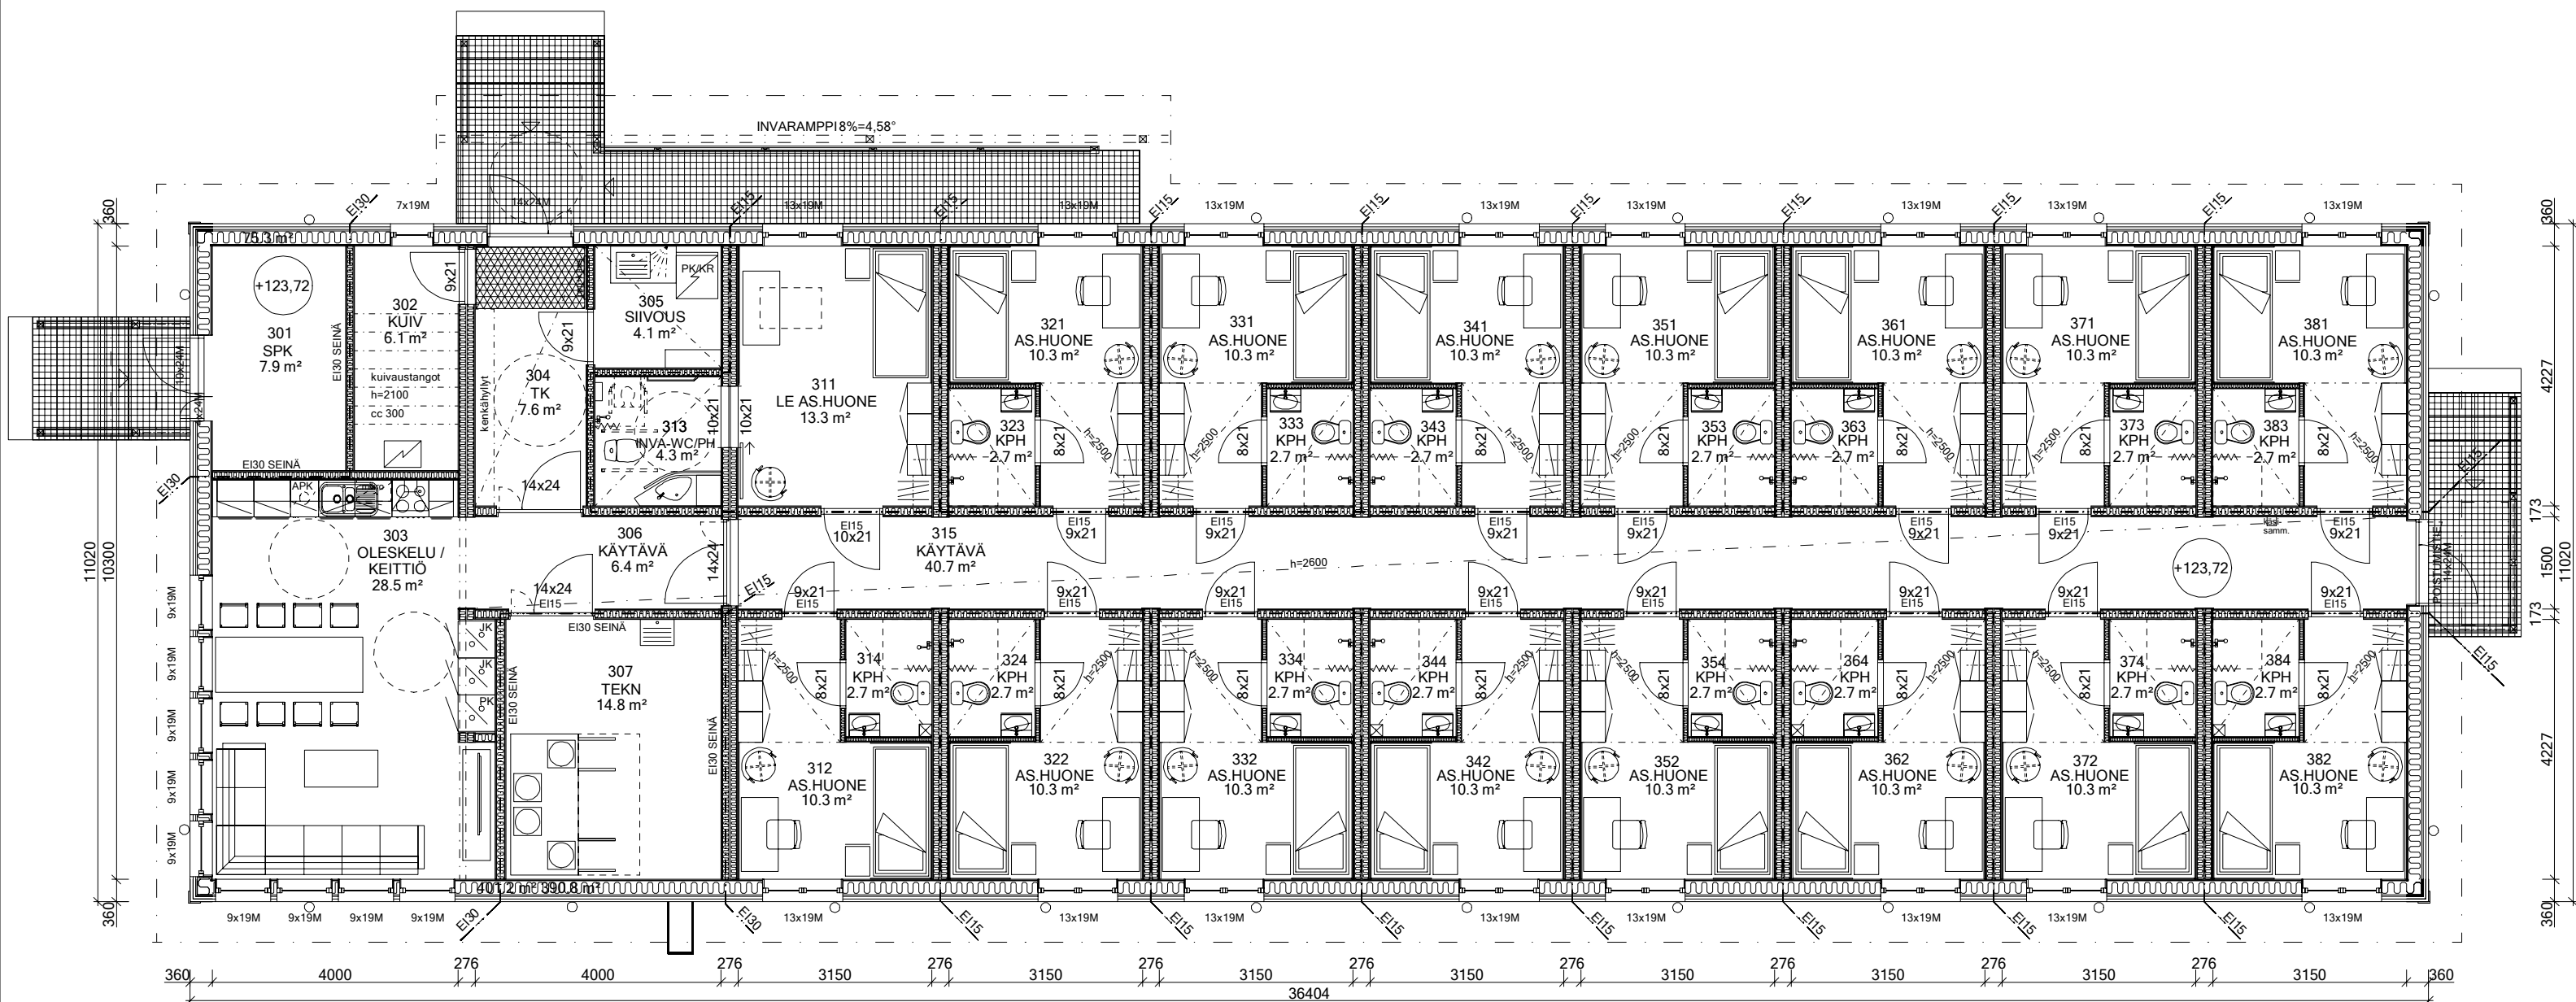

SAKK Jeera Oppilasasuntola III

Huoneistoala= 335,0 m²

Kerrosala= 401,0 m²

HEIKIUS
HUS-TALO

HEIKIUS HUS-TALO, Vasavägen 674, SF-66710 Kaitsror

Tel. +385-(0)103 20 6080
Fax. +358-(0)6 383 5651
info@heikius.fi

041024 EP, 1:100 A3