


LÄGENHET A1-84,0 m²

LÄGENHET A2-101,5m²

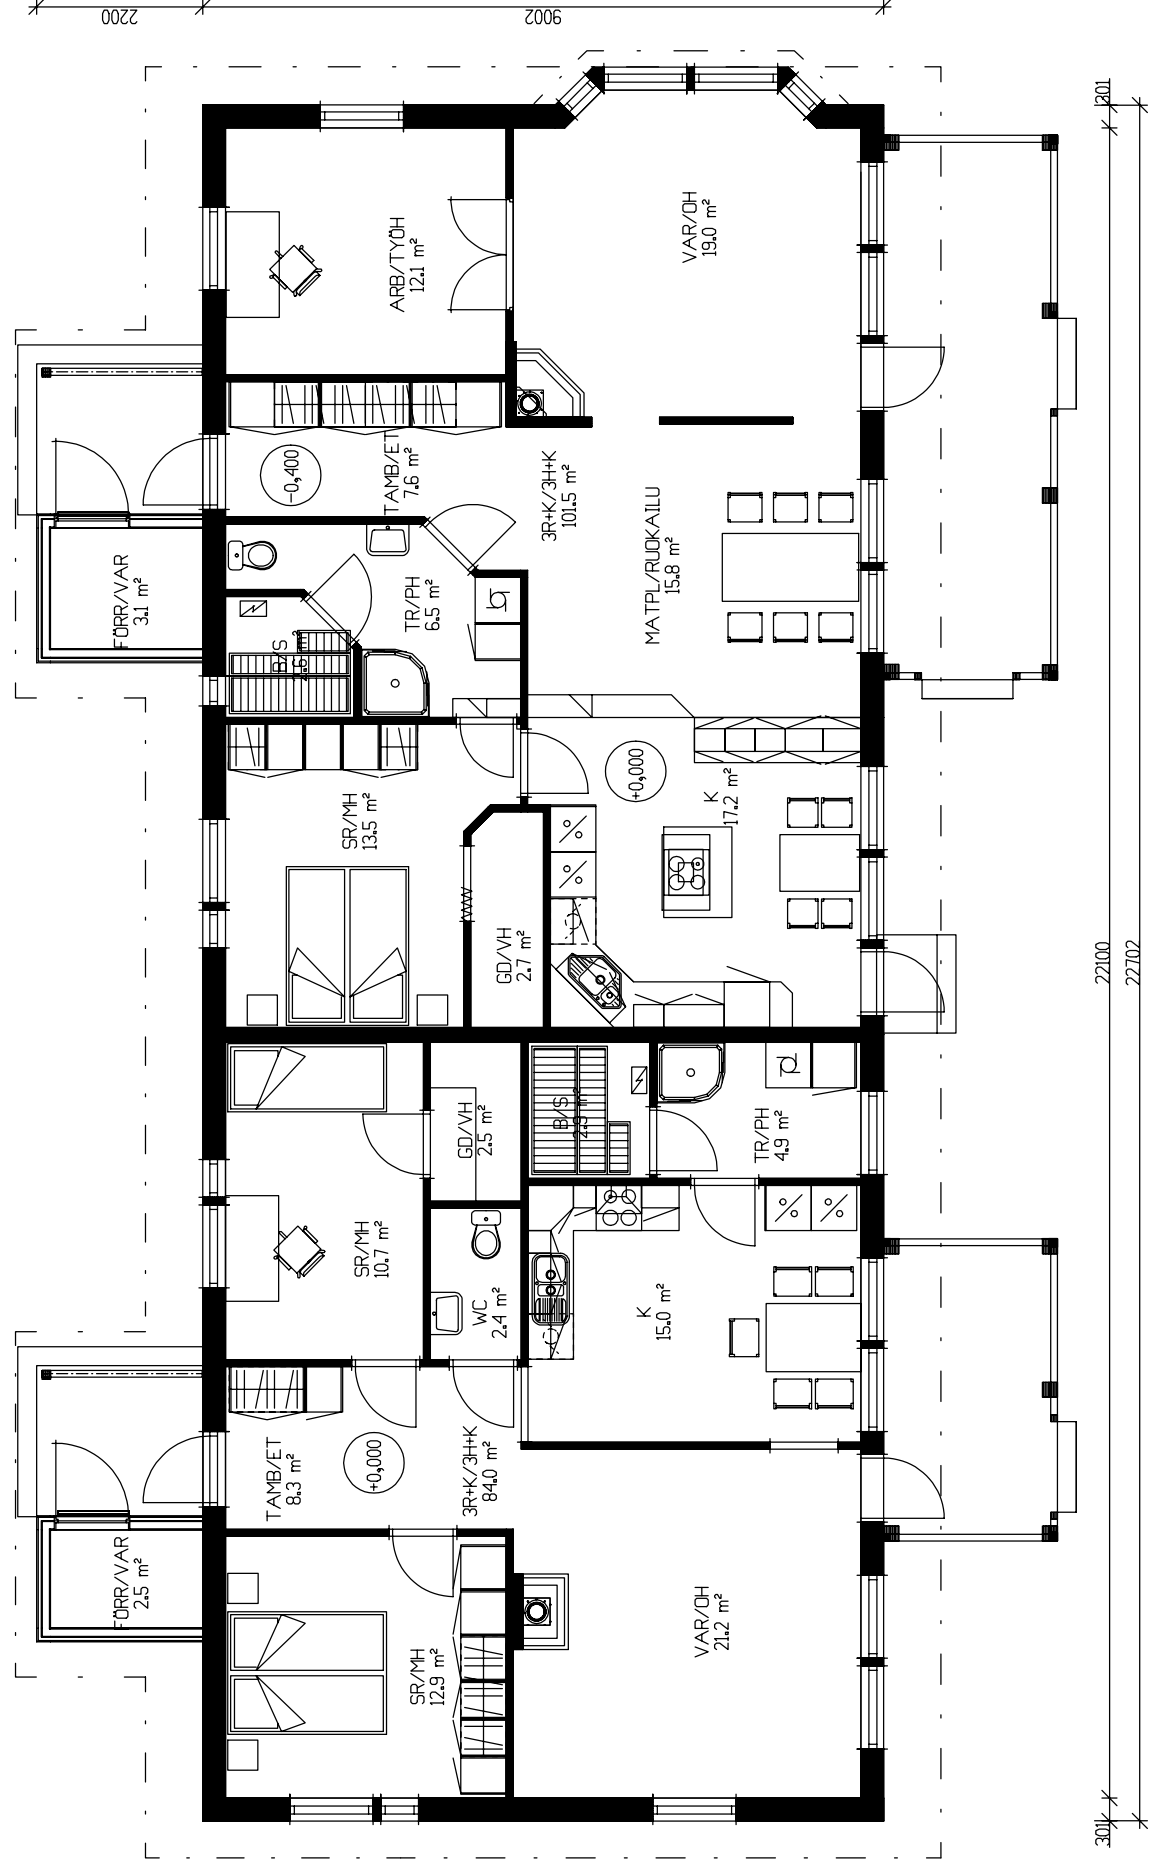

PARHUS A

Lägenhetsyta/huoneistoala 84+101,5 = 185,5 m²

Väningsyta/kerrosala 214,0 m²