


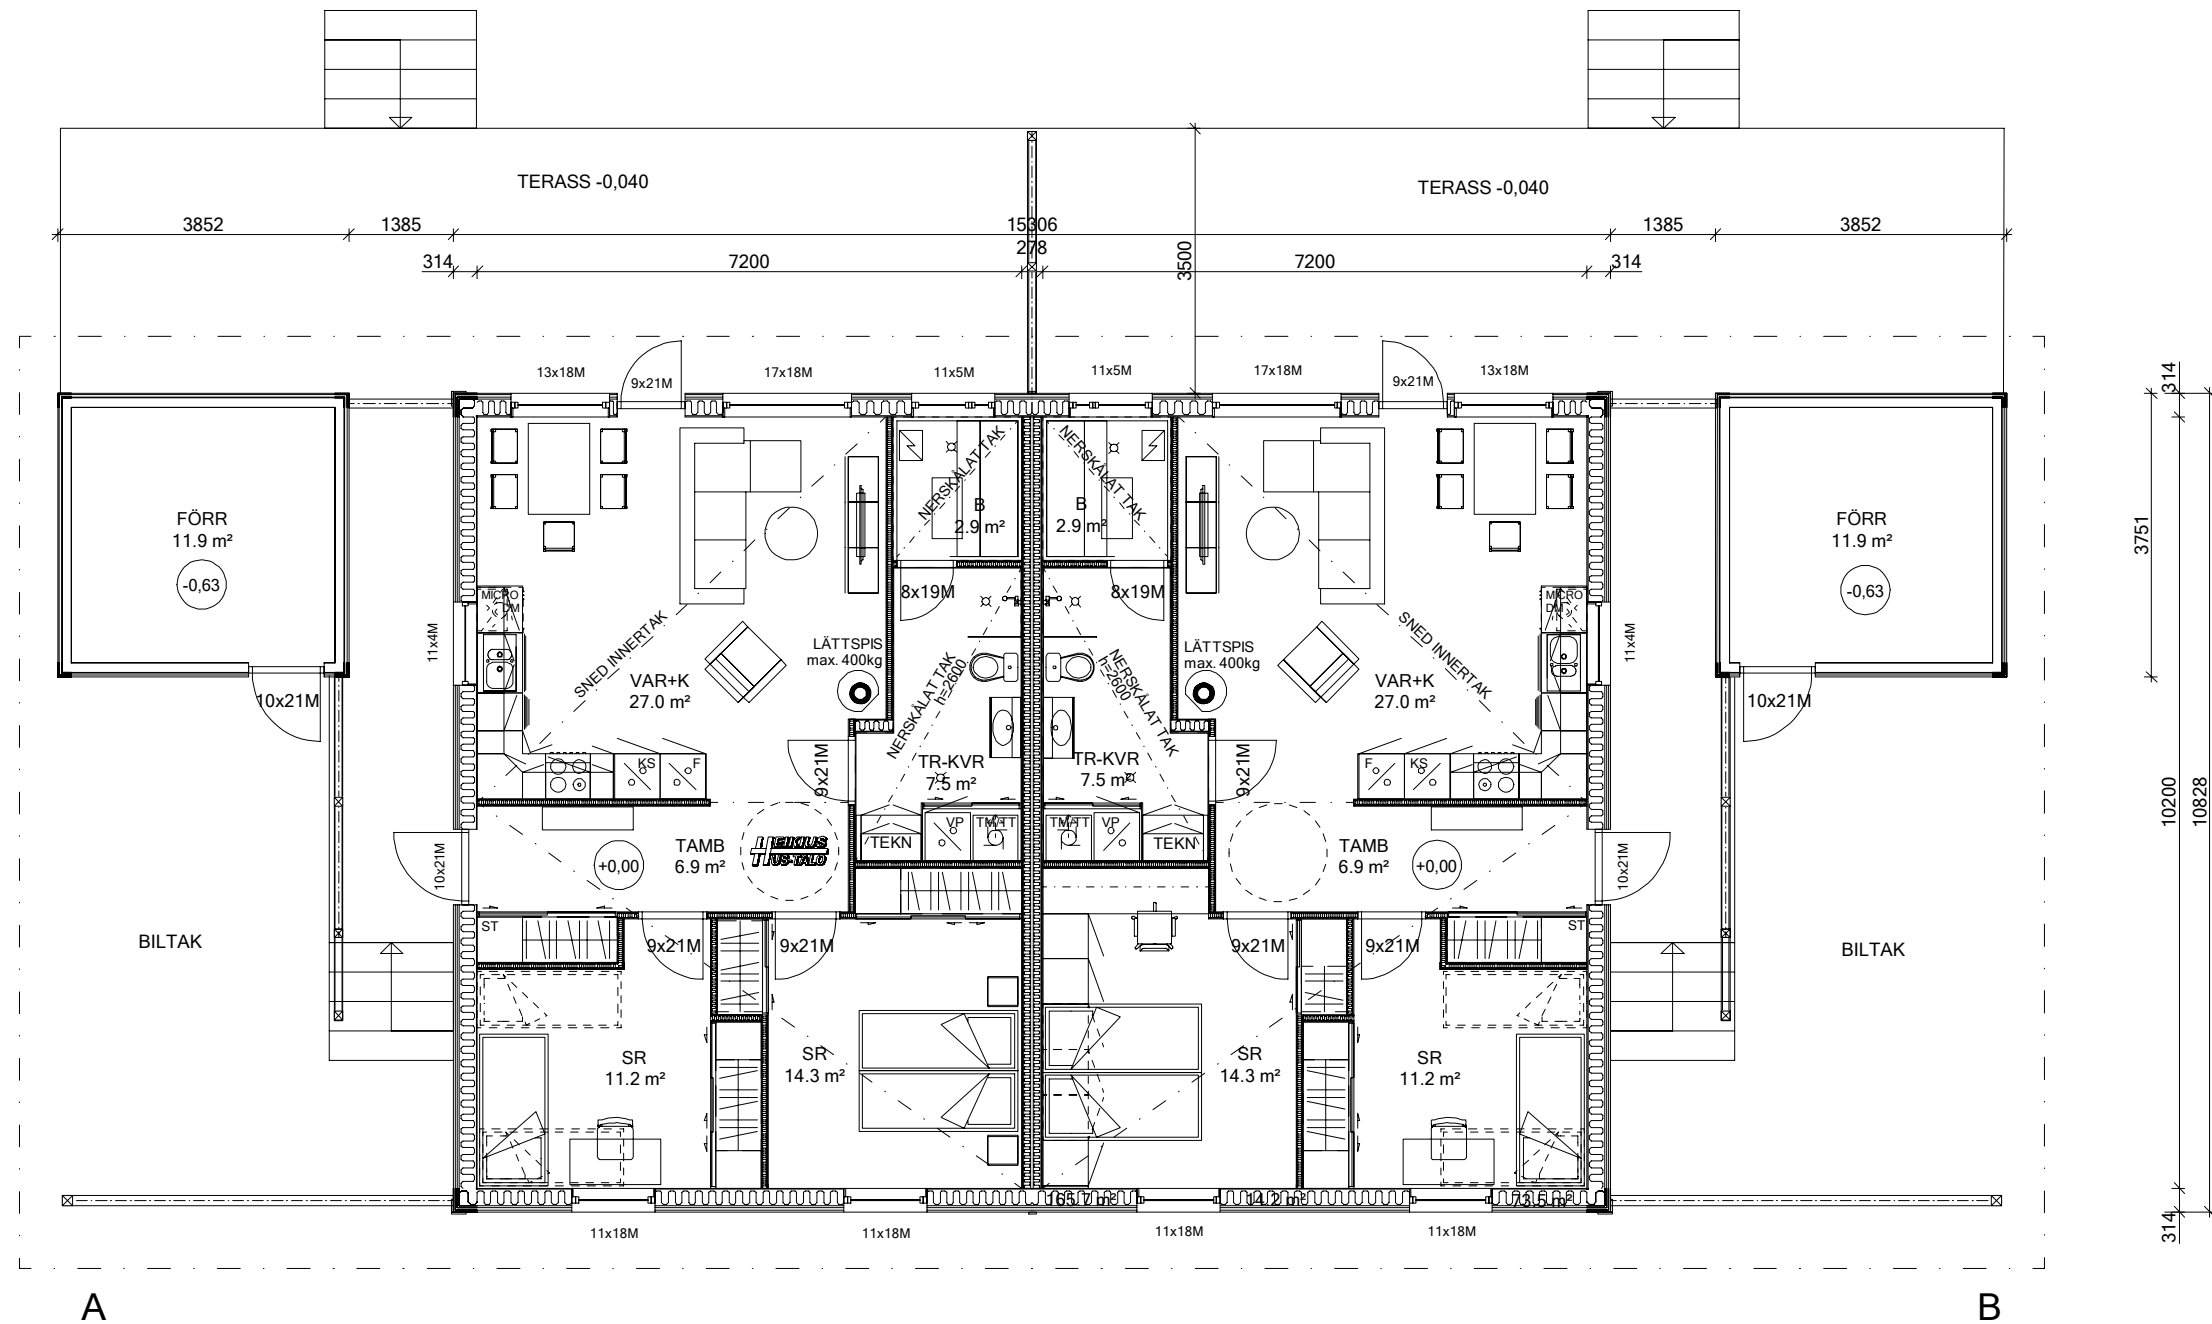

PH KVEVLAX

Lägenhetsyta= 2x 73,5 m² = 147,0 m²

Våningsyta= 166 m² + 2x 14 m² = 194,0 m²

**HEIKIUS
HUS-TALO**

HEIKIUS HUS-TALO, Vasavägen 674, SF-66710 Kaisator

250325 EP, 1:100 A3

Tel. +385-(0)103 20 6080
Fax. +358-(0)6 383 5651
info@heikius.fi