


LÄGENHET B1 – 83,0 m²

LÄGENHET B2 – 84,0 m²

LÄGENHET B3 – 65,5 m²

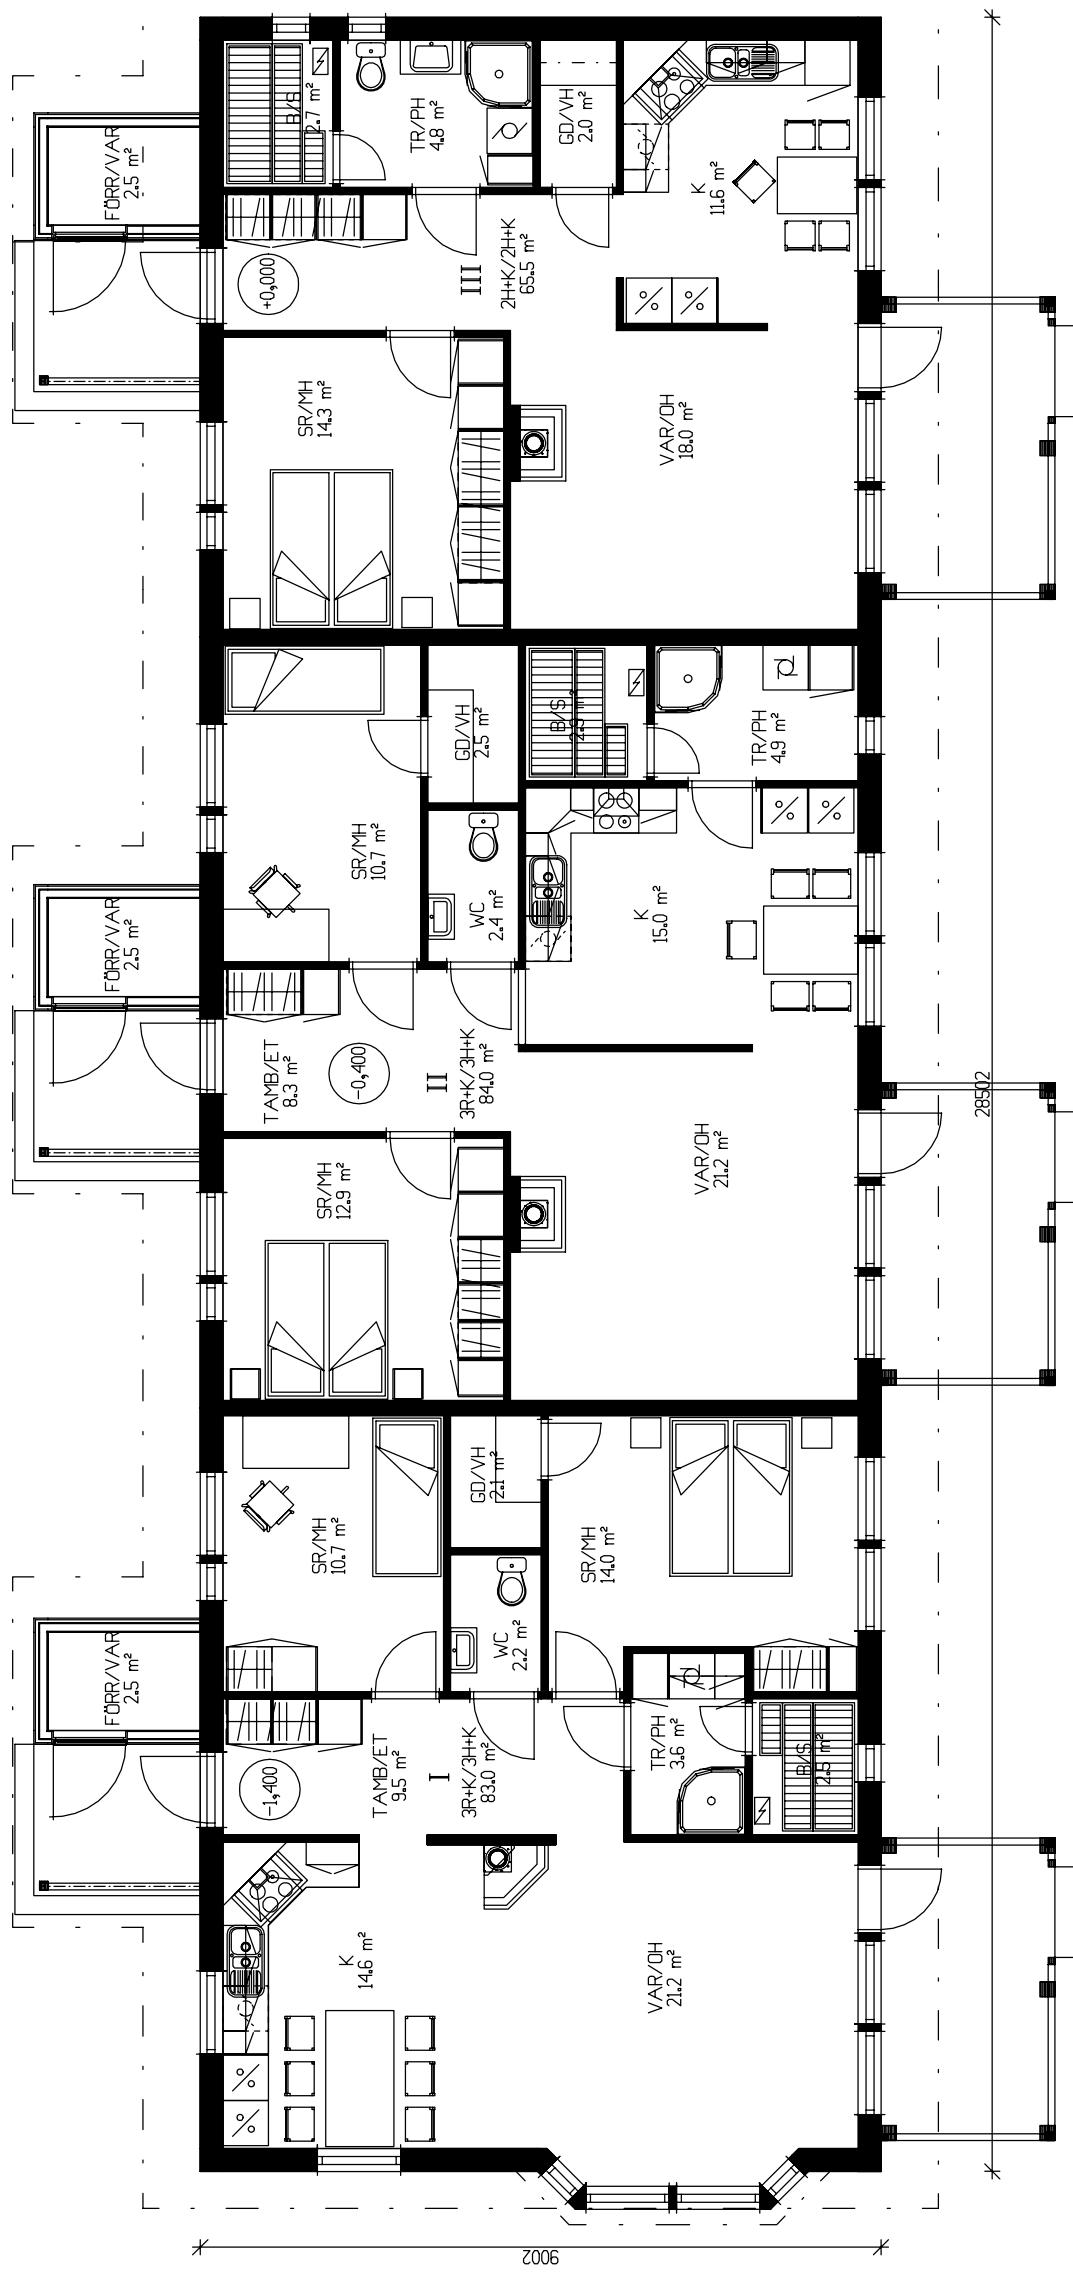

Radhus B

Lägenhetsyta/huoneistoala 83+84+65,5 = 232,5 m²

Väningsyta/kerrosala 269,0m²