


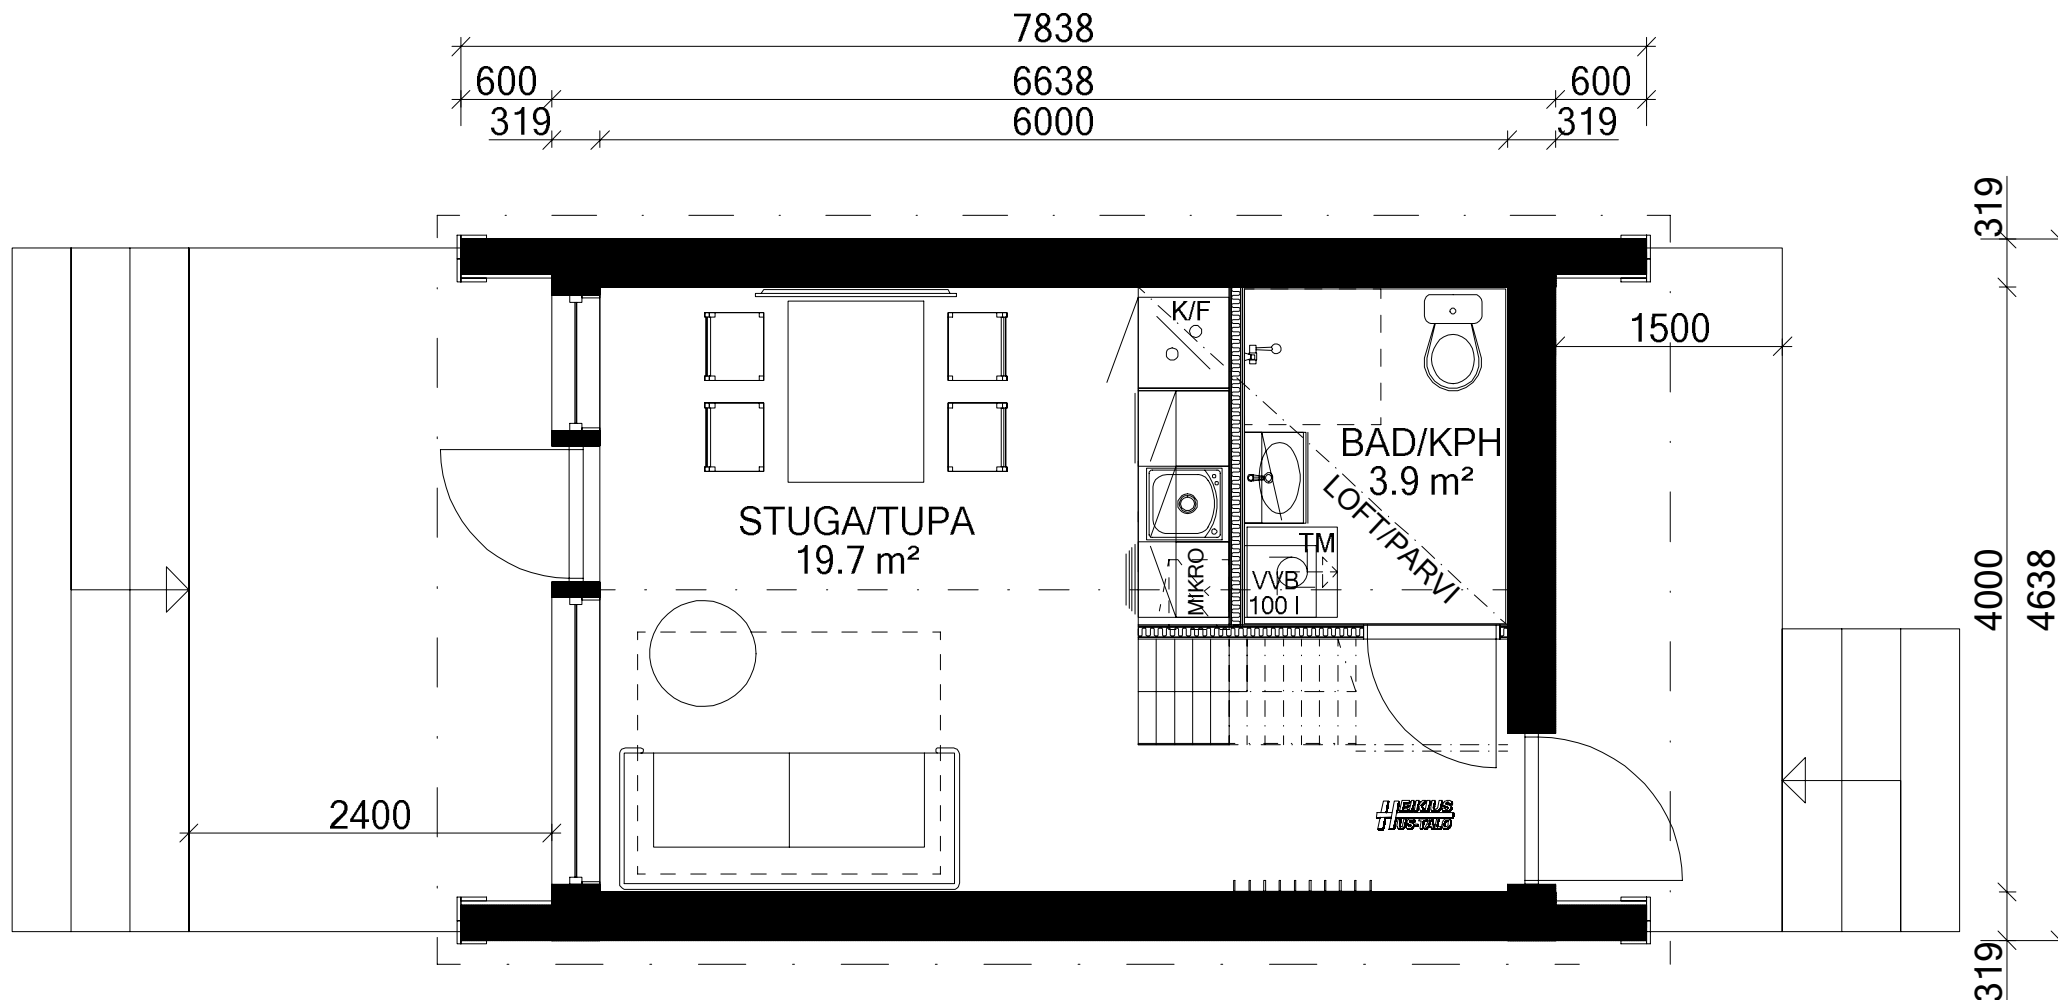

STUGA / MÖKKI 29

Lägenhetsyta/ Huoneistoala	24,0 m²
Väningsyta/ Kerrosala	31,0 m²
250-regel/ 250-sääntö	29,0 m²

HEIKIUS
HUS-TALO

HEIKIUS HUS-TALO, Vasavägen 674, SF-66710 Kaitsor

Tel. +385-(0)103 20 6080
Fax. +358-(0)6 383 5651
info@heikius.fi

9.2026 EP, 1:50 A4