


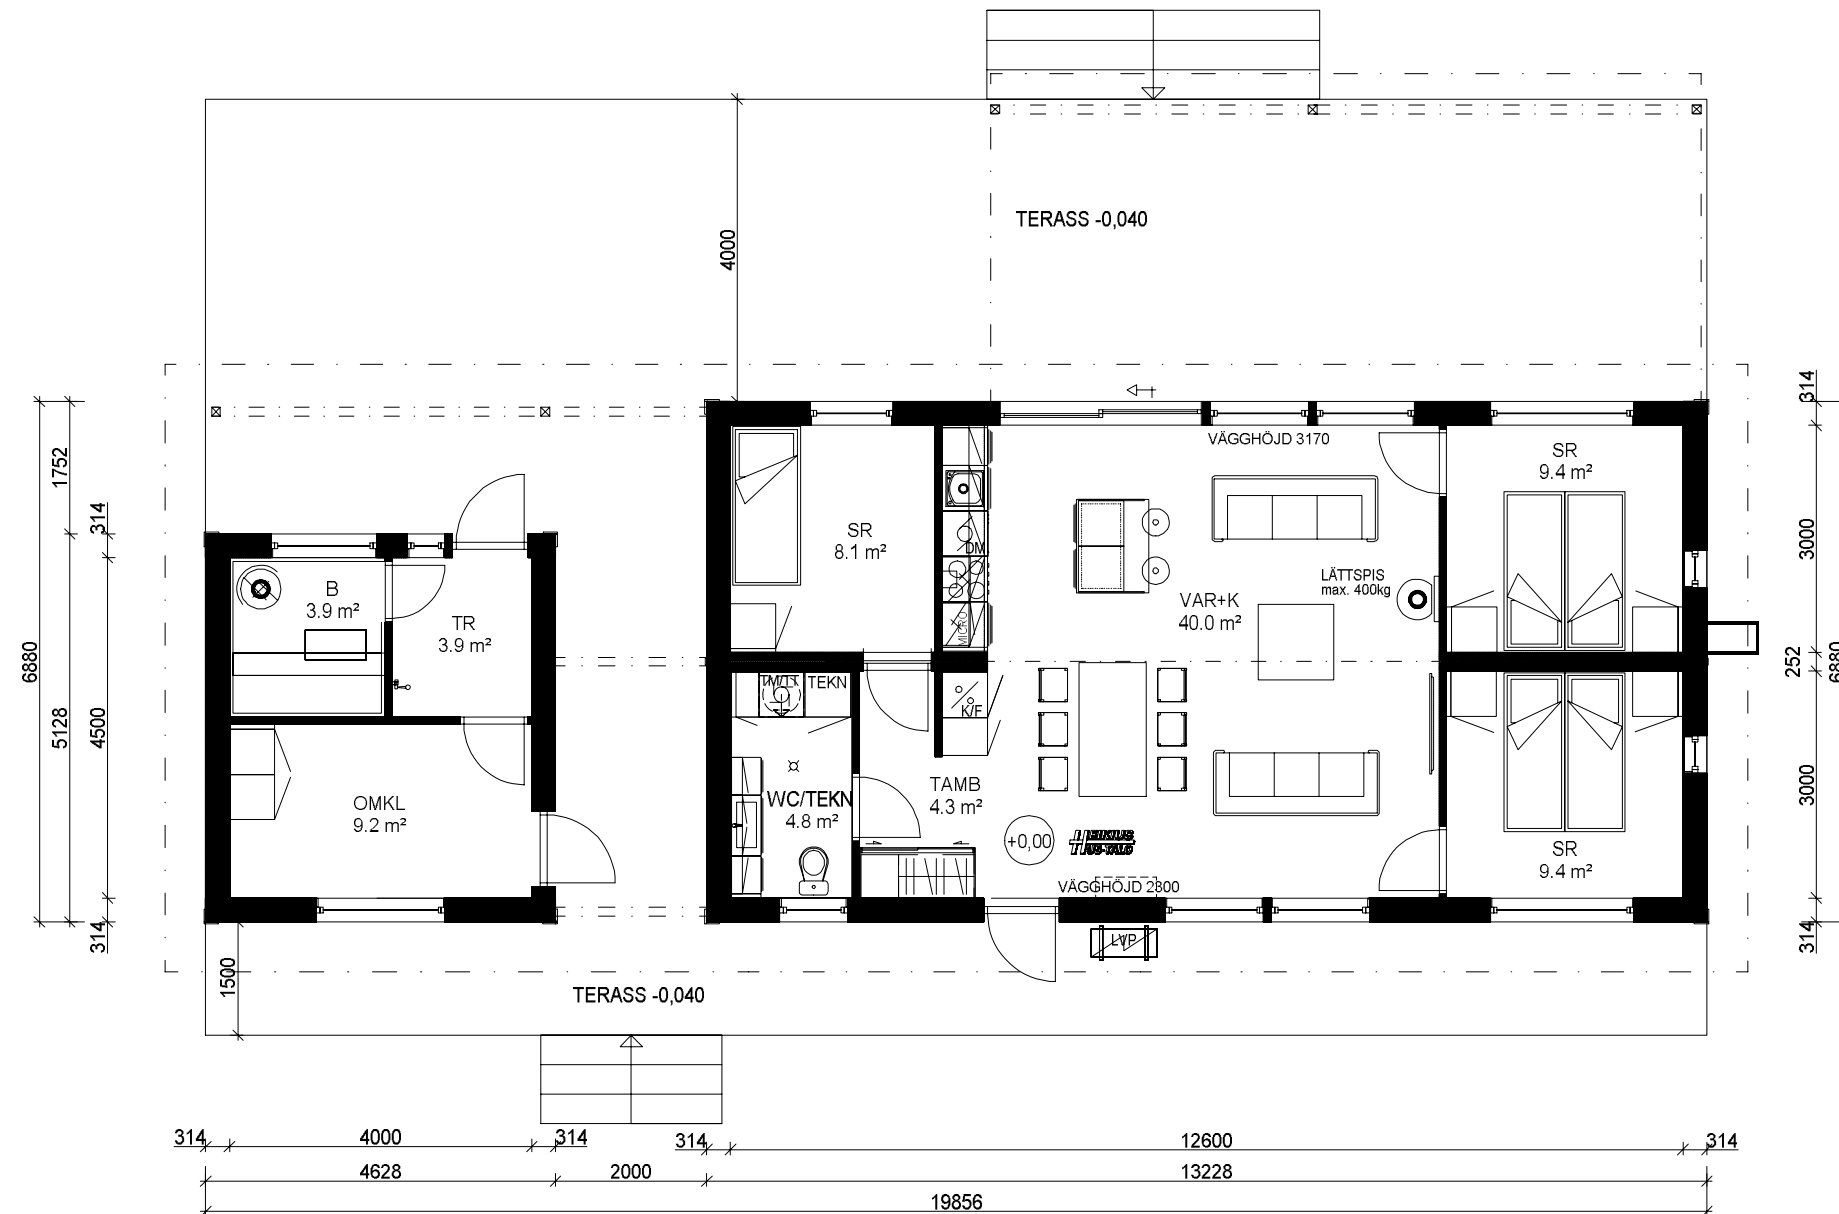

TENALA 77

Bostad:
Lägenhetsyta 77,0 m²
Våningsyta 91,0 m²
250-regel 89,0 m²

Ekonomibyggnad:
Lägenhetsyta 18,0 m²
Våningsyta 24,0 m²
250-regel 23,0 m²

Asuinrakennus:
Huoneistoala 77,0 m²
Kerrosala 91,0 m²
250-sääntö 89,0 m²

Talousrakennus:
Huoneistoala 18,0 m²
Kerrosala 24,0 m²
250-sääntö 23,0 m²

**HEIKIUS
HUS-TALO**

HEIKIUS HUS-TALO, Vasavägen 674, SF-66710 Kaitsor

Tel. +385-(0)103 20 6080
Fax. +358-(0)6 383 5651
info@heikius.fi

9.2026 EP, 1:100 A3