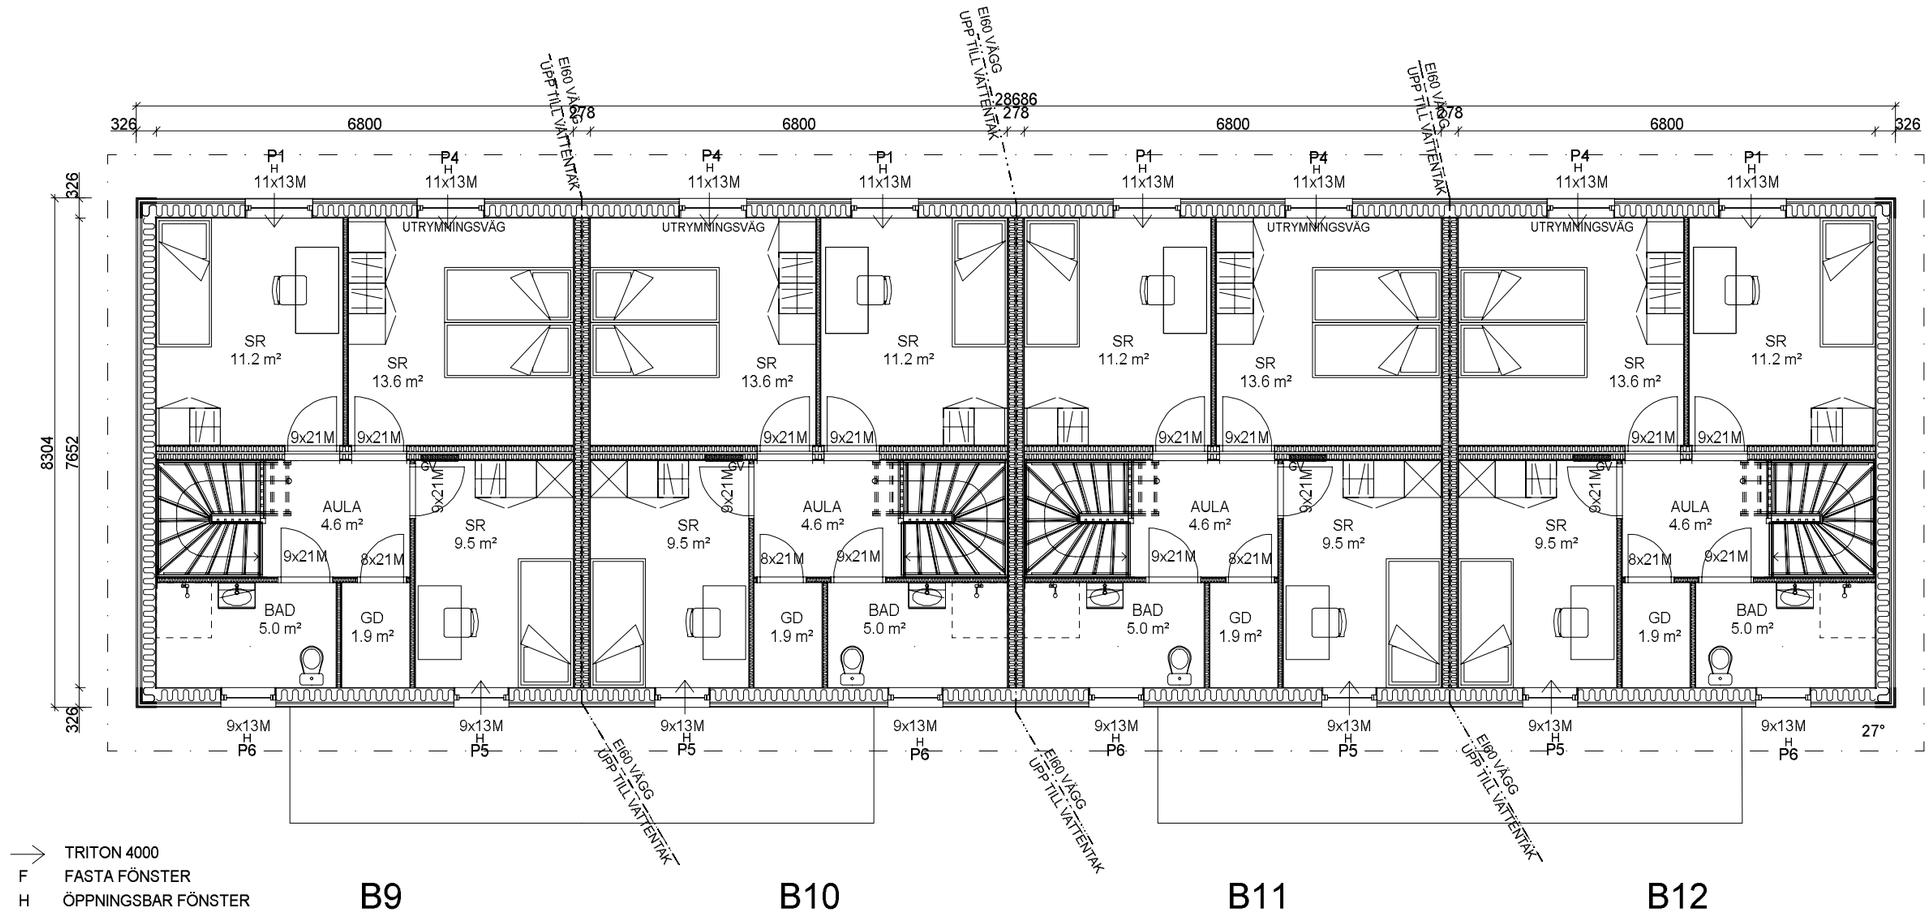

→ TRITON 4000
F FASTA FÖNSTER
H ÖPPNINGSBAR FÖNSTER

PLAN 2

RH KROKOMS BOSTÄDER, hus B

4 st. 4 R + K

BOA 4x 104 m² = 416,0 m²
BTA 474 m² + förråd 16 m² = 490,0 m²
BYA 237 m² + förråd 16 m² = 253,0 m²

HEIKIUS HUS-TALO
Tel. +385-(0)103 20 6080
Fax. +358-(0)6 383 5651
info@heikius.fi
HEIKIUS HUS-TALO, Vasavägen 674, SF-66710 Kaitsor

EP