




MOT ÖSTER

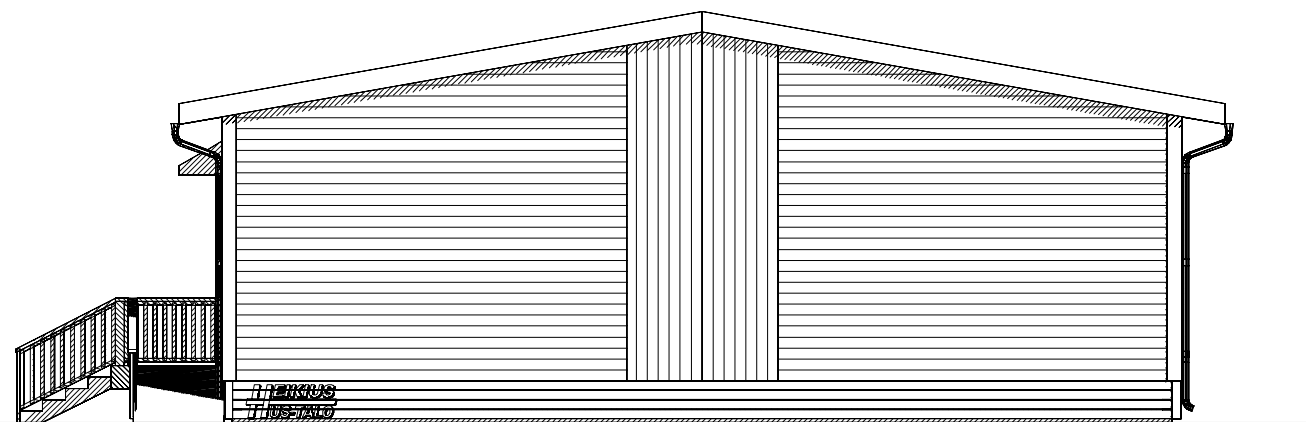

MOT NORR

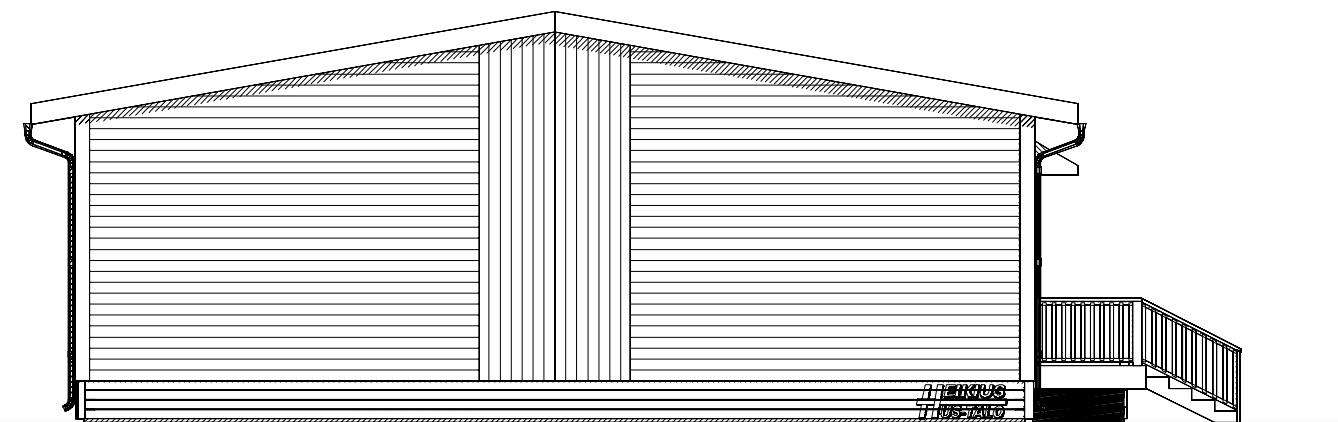

MOT SÖDER

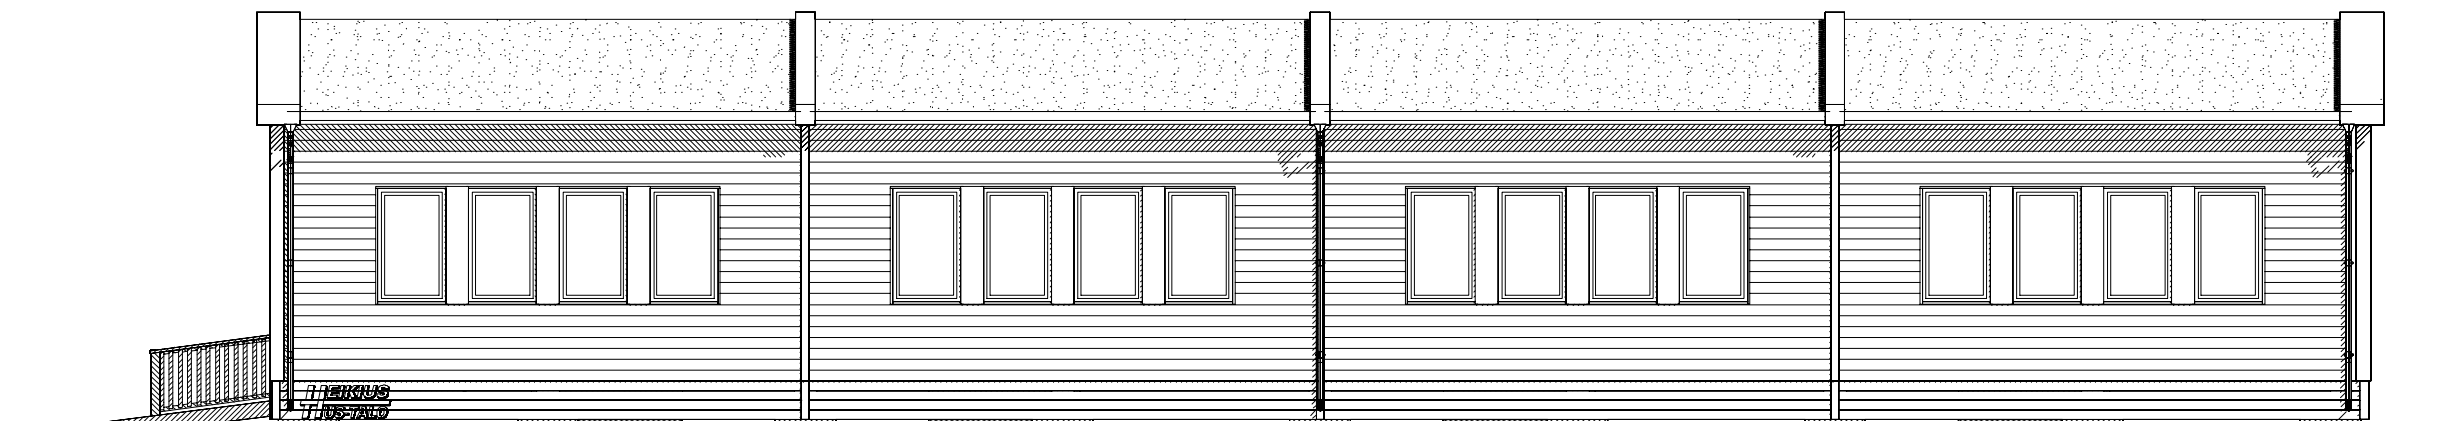

MOT VÄSTER

EVAKUERINGSBYGGNAD KORSHOLM

**HEIKIUS
HUS-TALO**

HEIKIUS HUS-TALO, Vasavägen 674, SF-66710 Kaitsor

220323 EP

Tel. +385-(0)103 20 6080
Fax. +358-(0)6 383 5651
info@heikius.fi